


PIANTA PIANO PRIMO - SCALA 1:50



MATERIALI DI FINITURA			PROG.	COD. LOCALE	LEGENDA ALTEZZE
PAVIMENTI	RIVESTIMENTI	BATTISCOPA	PT	1	0.00
P1 PAVIMENTO IN RESINA	R1 PASTIGLIA ANTIRIFLESSO	B1 BORDI IN PASTIGLIA A BICOLO DI CEMENTO	P1	R1	B1
P2 MONOCOTTURA 7" quadrata	R2 PASTIGLIE CERAMICHE	B2 MANICO LUCIDATO			
P3 CERES 7.5/13 cm. spessore 8cm	R3 INTONACO UMBRALI E ARRECIATI				
P4 INALZAMENTO ceramica monocottura					
SOFFITTI					
S1 LATERO CEMENTO INTORCIATO					
S2 LAMINA ALLUMINIO PREVENNICATO					
	COF. CEMENTO BIANCO/TESSILA				

PIANTA COPERTURE - SCALA 1:50

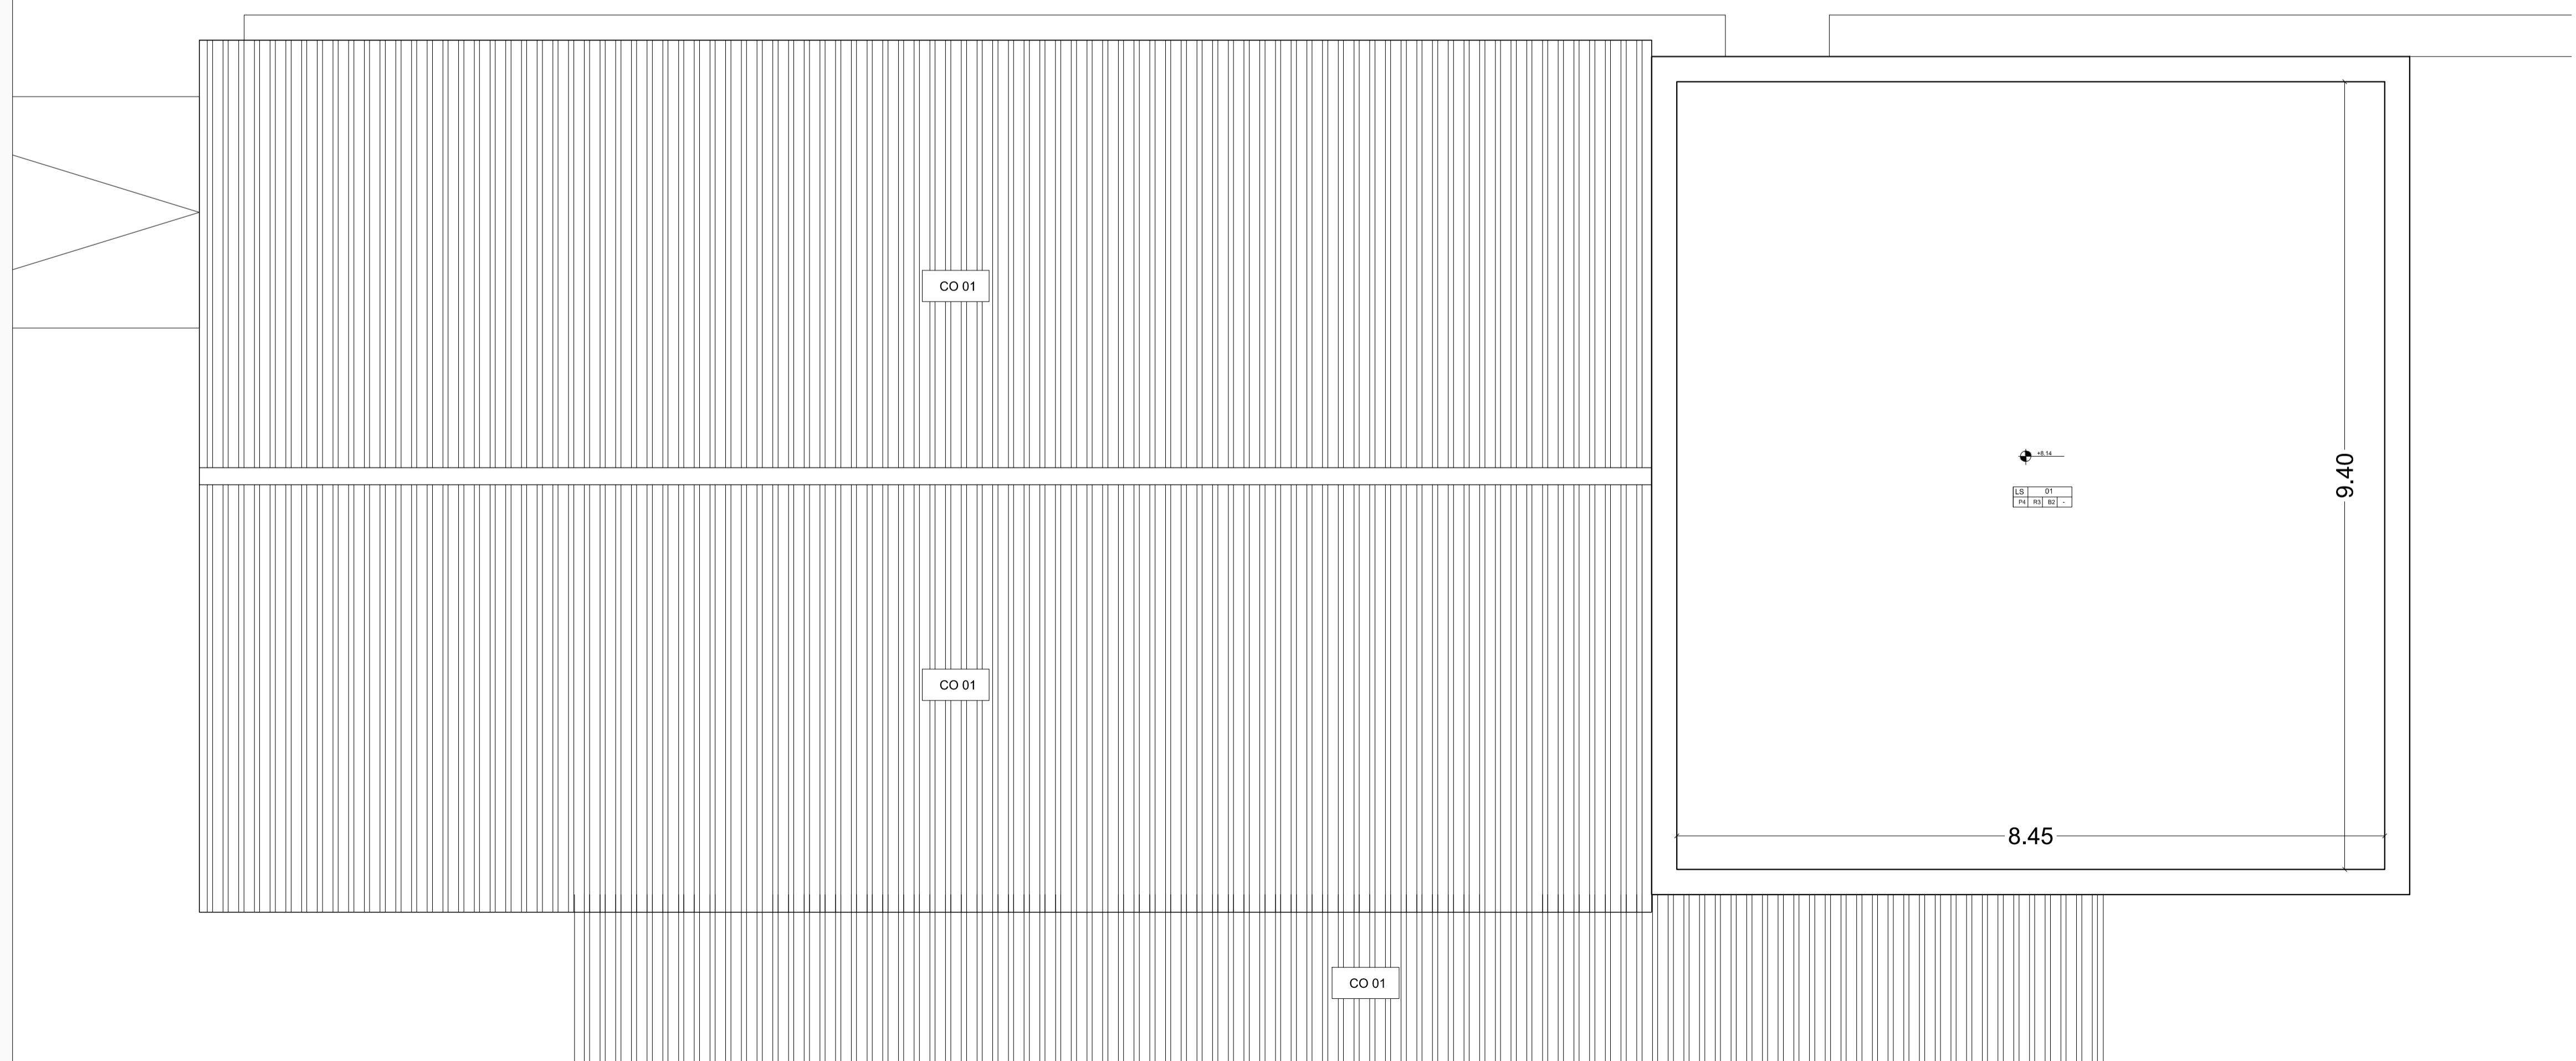

COMUNE DI SCIACCA
 Provincia di Agrigento Tel. 0925/20111 - Fax 0925/82946

BANDO DI ATTUAZIONE DELLA MISURA 1.43 del PO FEAMP 2014-2020
 PORTI, LUOGHI DI SBARCO, SALE PER LA VENDITA DELL'ASTA
 ART. 43 - REGO.AMENTO (UE) N. 508/2014 DEL 15 MAGGIO 2014

Progetto denominato:
RIQUALIFICAZIONE DEL MERCATO ITTICO DI SCIACCA E FORNITURA SISTEMI AUTOMATIZZATI ED INFORMATICI PER LA VENDITA ALL'ASTA DEI PRODOTTI ITTICI

TAV. N° 2.2.2 INTERVENTI PROGETTUALI
 PIANTE PIANO PRIMO E PIANTE COPERTURE

VISTO: IL R.U.P.

IL DIRIGENTE 6° SETTORE
 Arch. Aldo MISURACA

VISTO: IL Progettista

IL SINDACO

(Avv. Francesca Valenti)