



PIANTA PIANO TERRA (+1,50) - SCALA 1:50

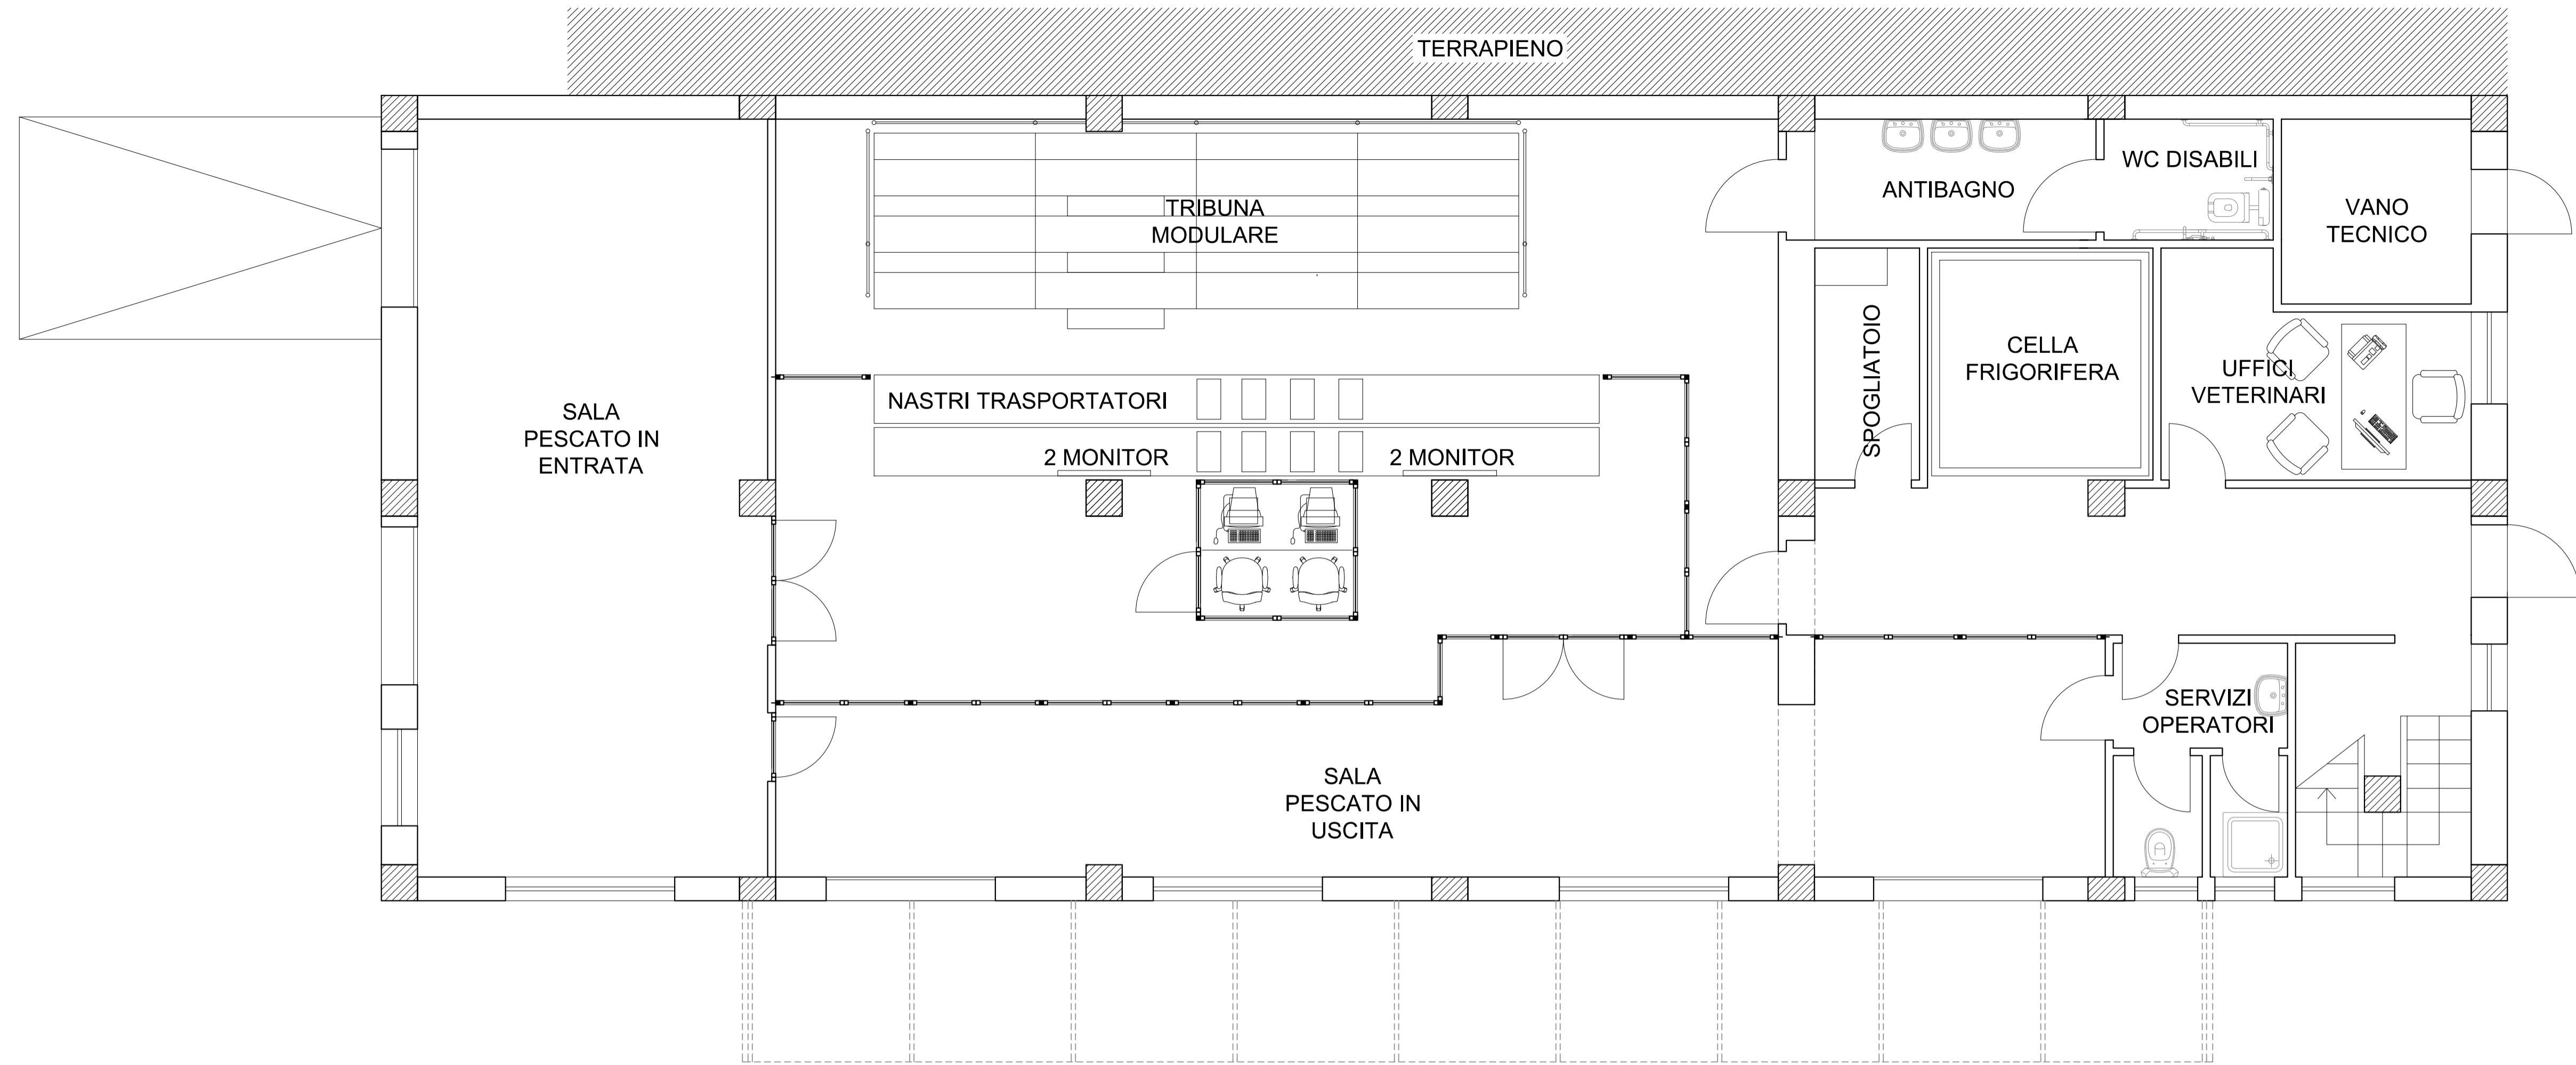

PIANTA PIANO PRIMO - SCALA 1:50

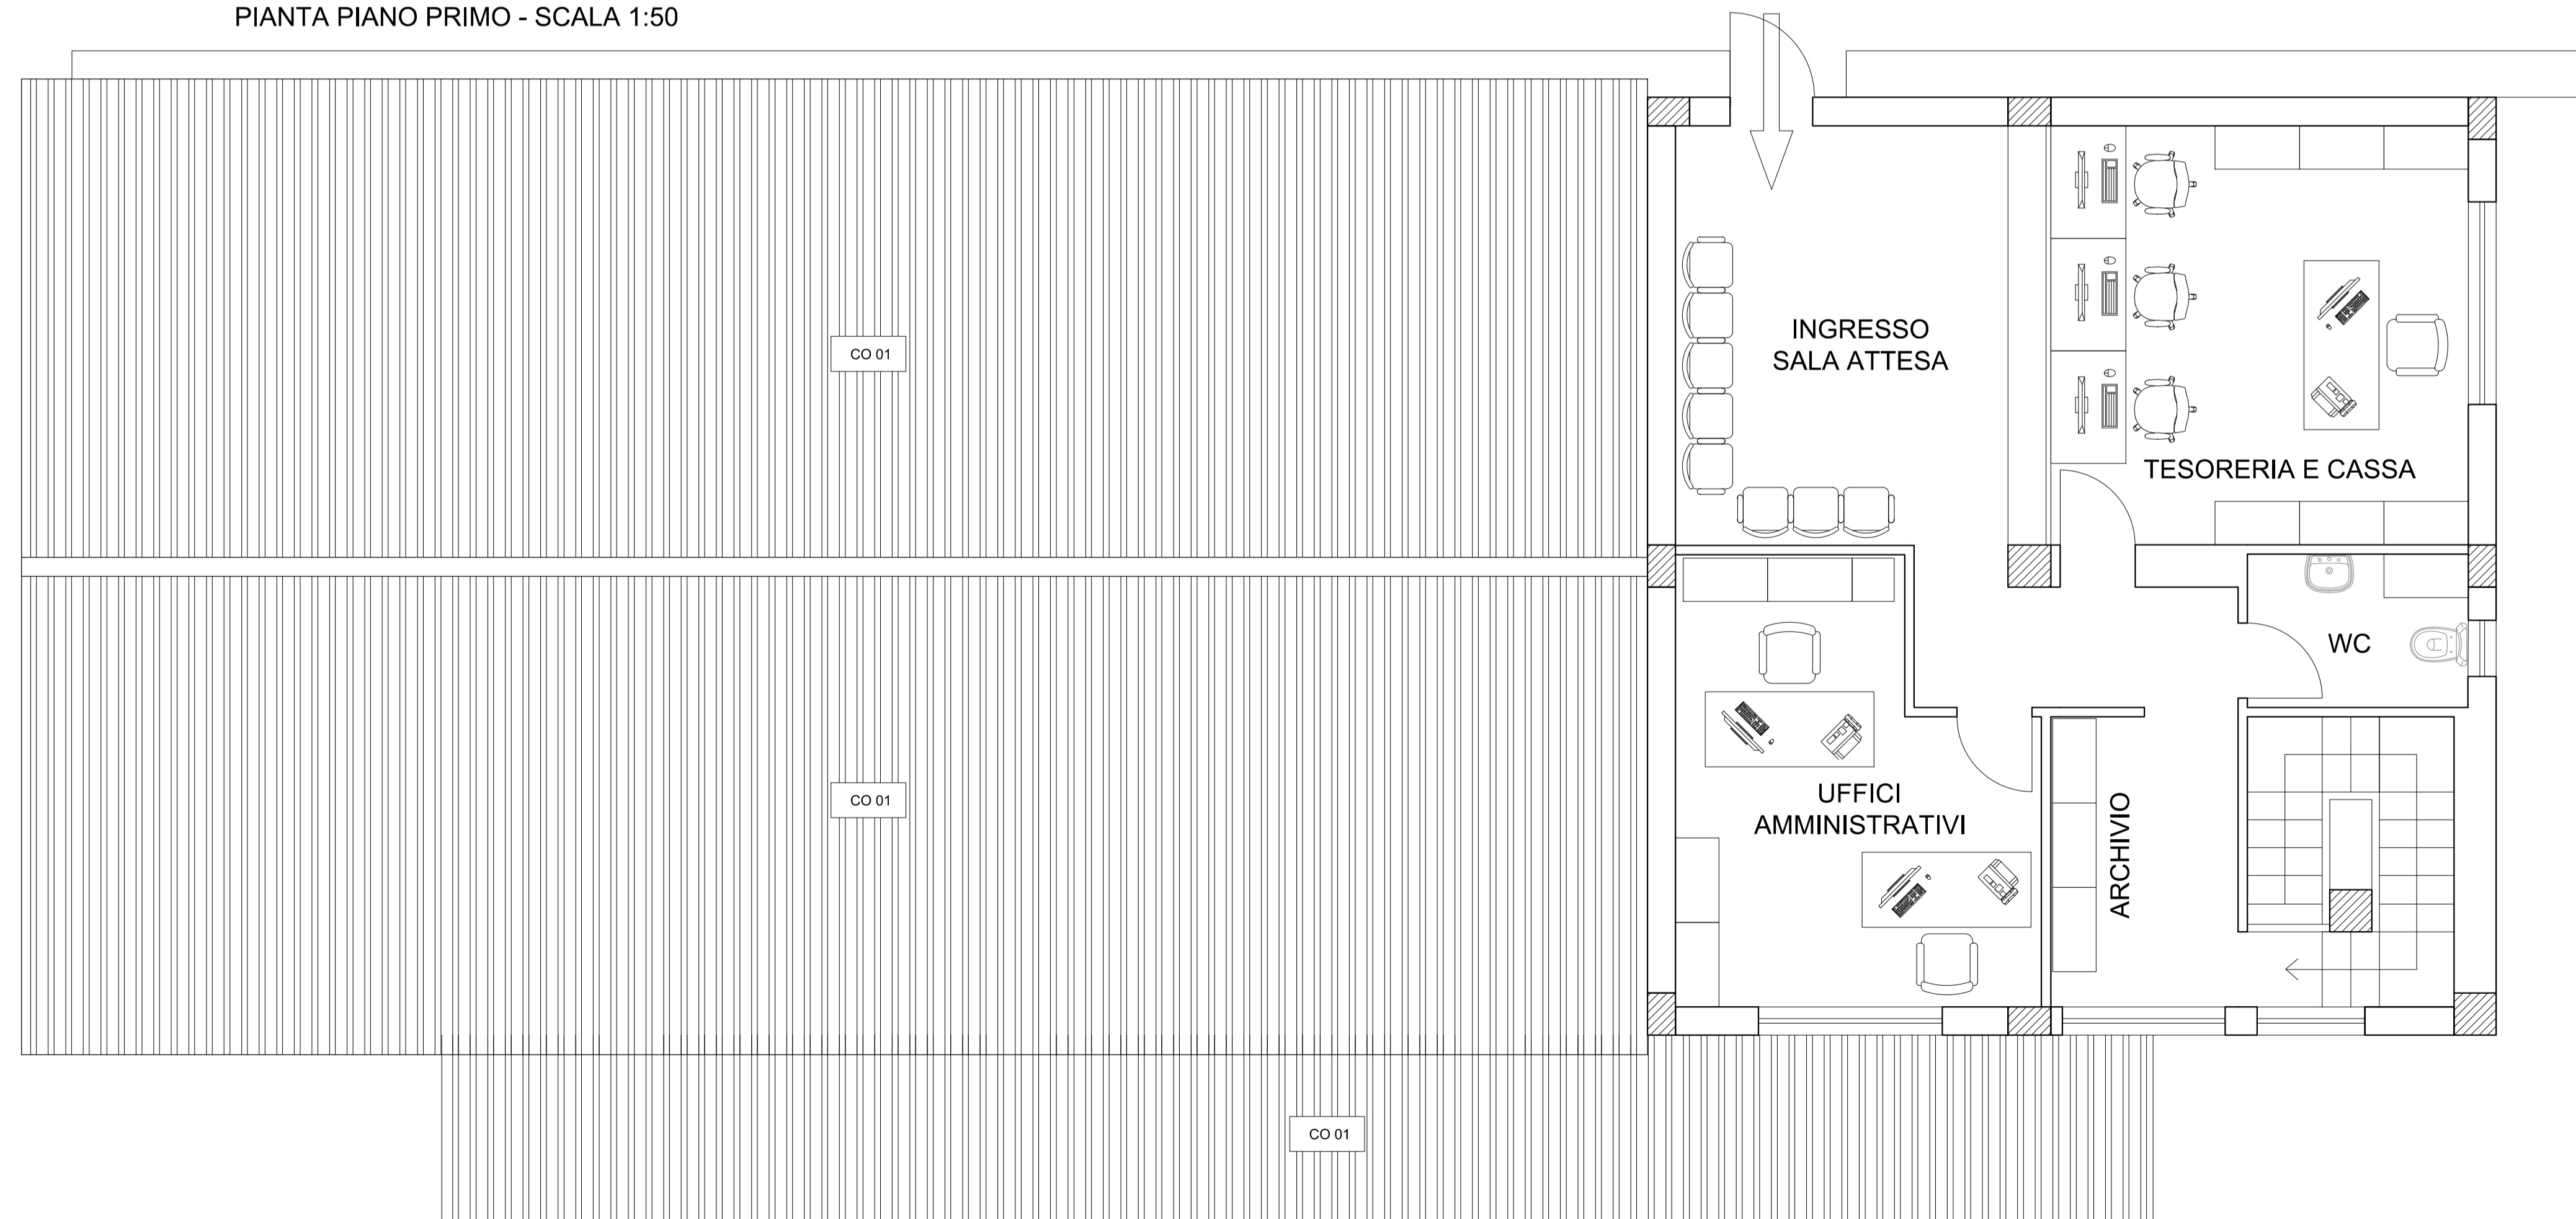

COMUNE DI SCIACCA

Provincia di Agrigento Tel. 0925/20111 - Fax 0925/82946

BANDO DI ATTUAZIONE DELLA MISURA 1.43 del PO FEAMP 2014-2020
PORTI, LUOGHI DI SBARCO, SALE PER LA VENDITA DELL'ASTA
ART. 43 - REGOLAMENTO (UE) N. 508/2014 DEL 15 MAGGIO 2014

Progetto denominato:
**RIQUALIFICAZIONE DEL MERCATO ITTICO DI SCIACCA E FORNITURA SISTEMI
AUTOMATIZZATI ED INFORMATICI PER LA VENDITA ALL'ASTA DEI PRODOTTI ITTICI**

TAV. N° 2.2.5

INTERVENTI PROGETTUALI
PIANTE ARREDATE

VISTO: IL R.U.P.

IL DIRIGENTE 6° SETTORE
Arch. Aldo MISURACA

VISTO: IL Progettista

IL SINDACO

(Avv. Francesca Valenti)