



PIANTA PIANO TERRA (+1,50) - SCALA 1:50

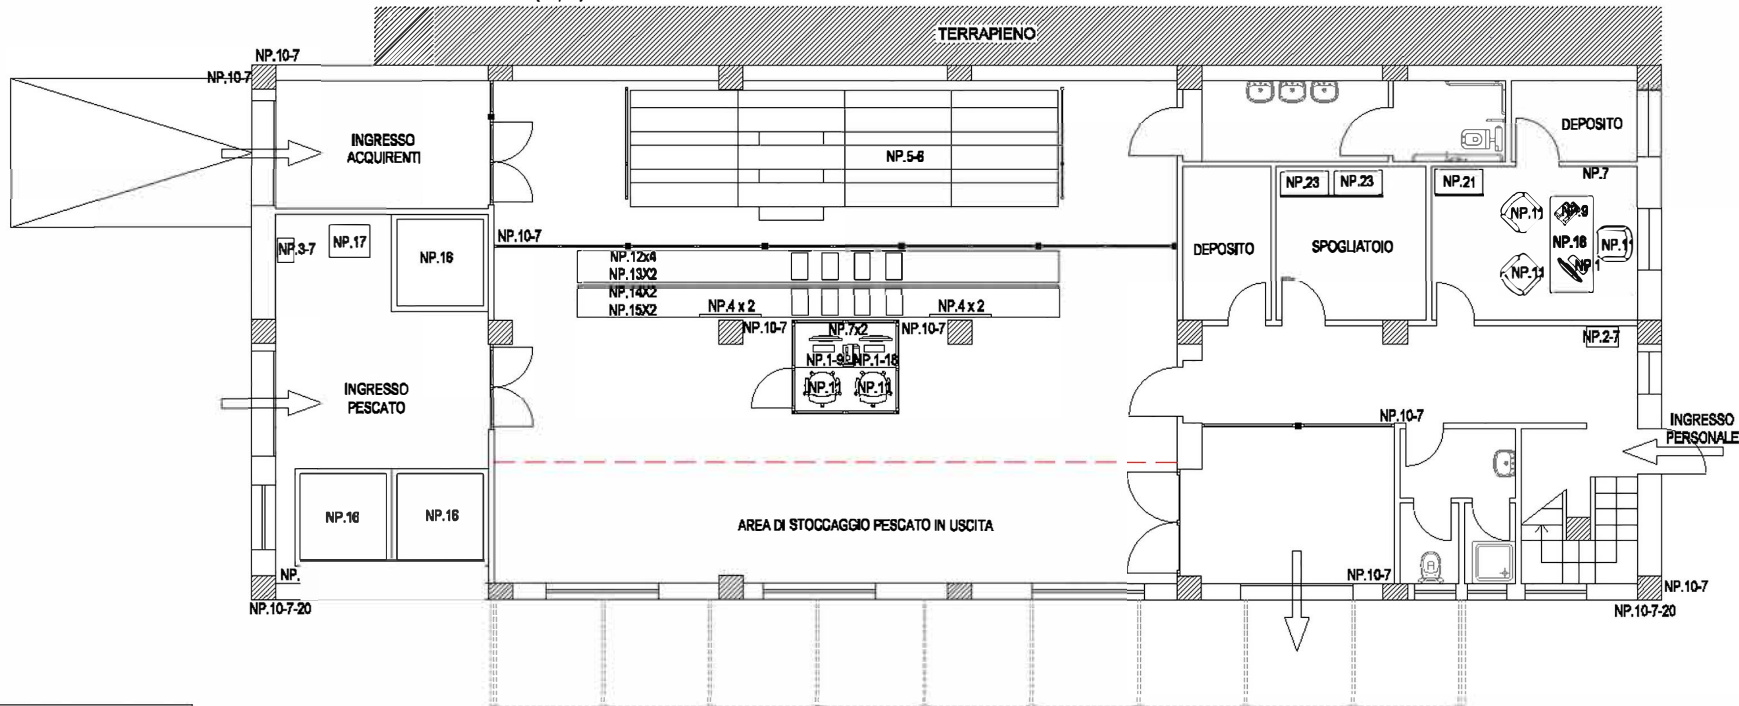

PIANTA PIANO PRIMO - SCALA 1:50

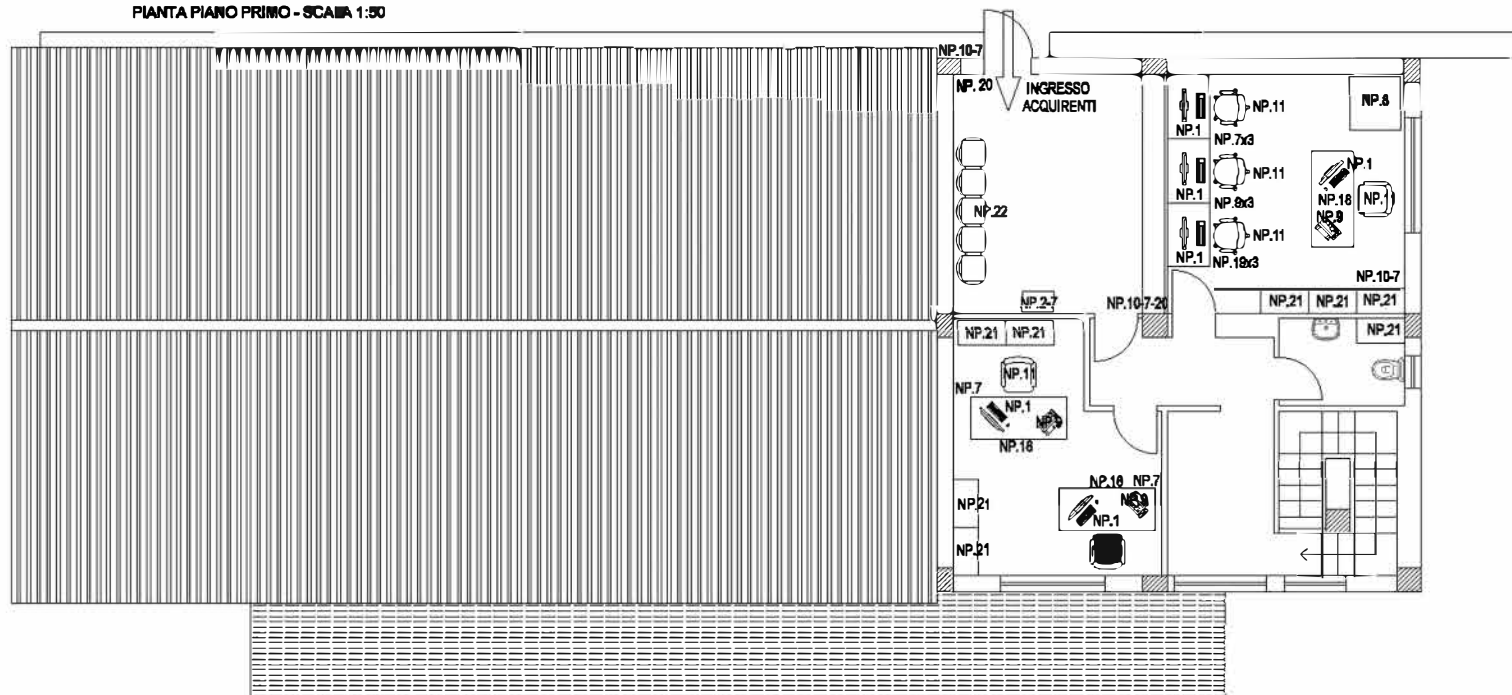

COMUNE DI SCIACCA

Libero Consorzio Comunale di Agrigento Tel. 0925/20111 - Fax 0925/20146

BANDO DI ATTUAZIONE DELLA MISURA 1.43 del PO FRAMP 2014-2020

ART. 43 - REGOLAMENTO (UE) N. 508/2014 DEL 13 MAGGIO 2014

MERCATO FISICO DI SCIACCA E FORNITURA SISTEMI AUTOMATIZZATI ED INFORMATICI PER LA VENDITA ALL'ASTA DEI PRODOTTI

Allegato 3

GLABORATO SPECIFICHE TECNICHE ARREDI E MACCHINARI

Il Dirigente del IV Settore.
F..to Ing. Gioia Salvatore Paolo