Legenda	
	Tubazione in acciaio 1"1/2
	Tubazione PEX-AL-PEX DN50 (rete acqua fredda)
	Tubazione PEX-AL-PEX DN40 (rete acqua fredda)
	Tubazione PEX-AL-PEX DN32 (rete acqua fredda)
	Tubazione PEX-AL-PEX DN26 (rete acqua fredda)
	Tubazione PEX-AL-PEX DN20 isolata L.10/91 (rete acqua calda)
	Idrantino 1/2 "
	Valvola di intercettazione
	Valvola di ritegno
	Vaso di espansione
	Valvola di sicurezza
	Gruppo di pressurizzazione impianto acqua idrica sanitaria
	Boiler elettrico 80 l
	Collettore acqua fredda
	Collettore acqua calda
	Serbatoio in Pead capacità 3000 l
	Montante in acciaio 3/4" (rete acqua fredda)

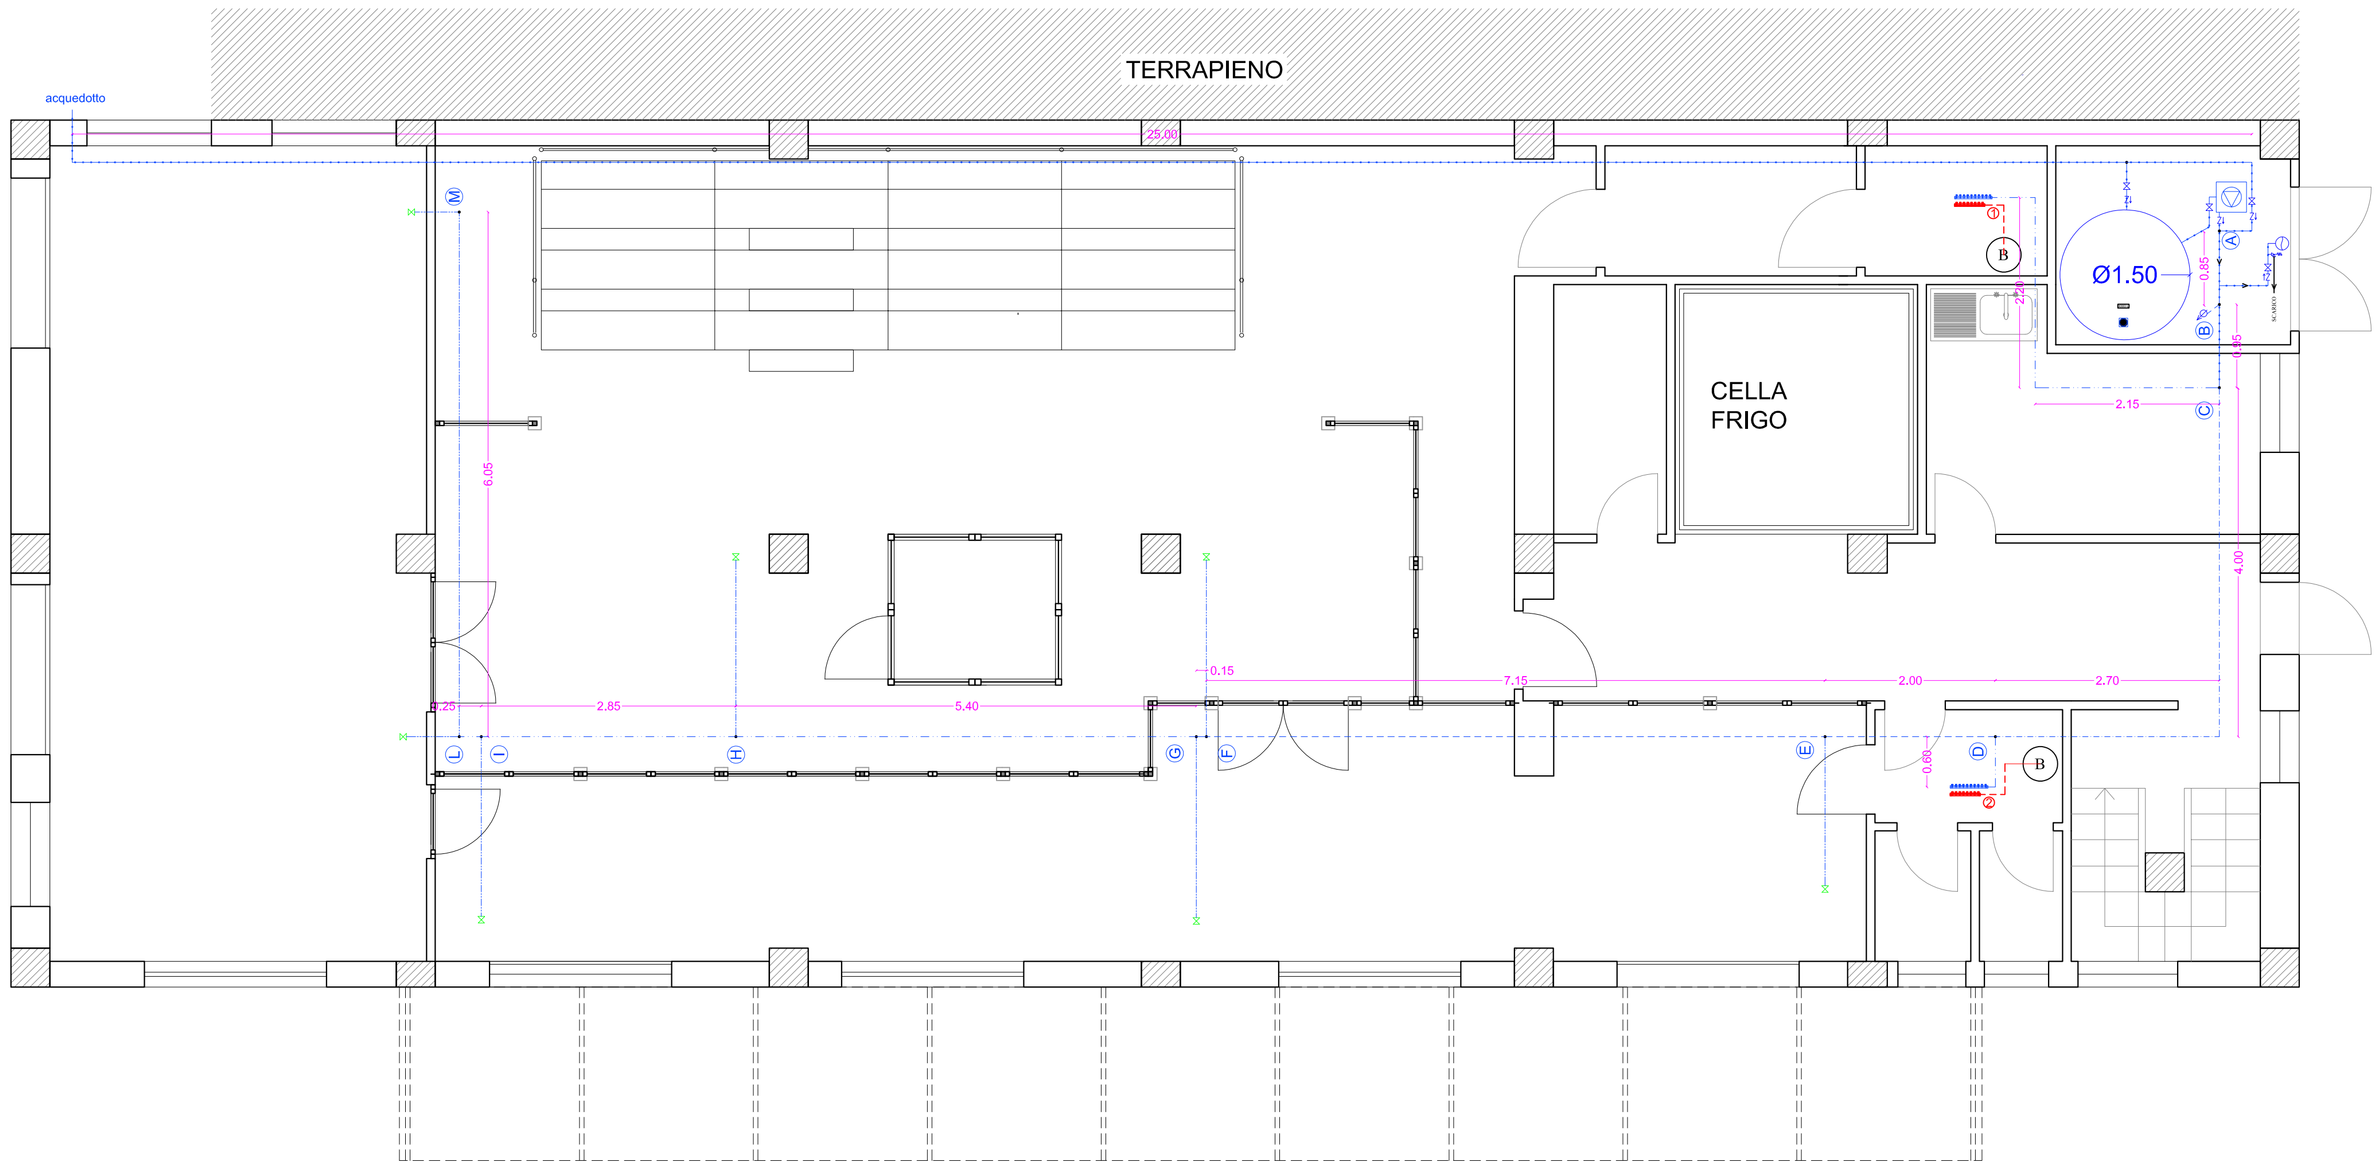

COMUNE DI SCIACCA

Provincia di Agrigento Tel. 0925/20111 - Fax 0925/82946

BANDO DI ATTUAZIONE DELLA MISURA 1.43 del PO FEAMP 2014-2020
PORTI, LUOGHI DI SBARCO, SALE PER LA VENDITA DELL'ASTA
ART. 43 - REGO,AMENTO (UE) N. 508/2014 DEL 15 MAGGIO 2014

Progetto denominato:
RIQUALIFICAZIONE DEL MERCATO ITTICO DI SCIACCA E FORNITURA SISTEMI AUTOMATIZZATI ED INFORMATICI PER LA VENDITA ALL'ASTA DEI PRODOTTI ITTICI

ELAB. N° 3_2_3

PIANTA DELLE UTENZE IMPIANTO IDRICO

VISTO: IL R.U.P.	VISTO: IL Progettista	IL SINDACO
IL DIRIGENTE 6° SETTORE *Arch. Aldo MISURACA*		(Avv. Francesca Valenti)

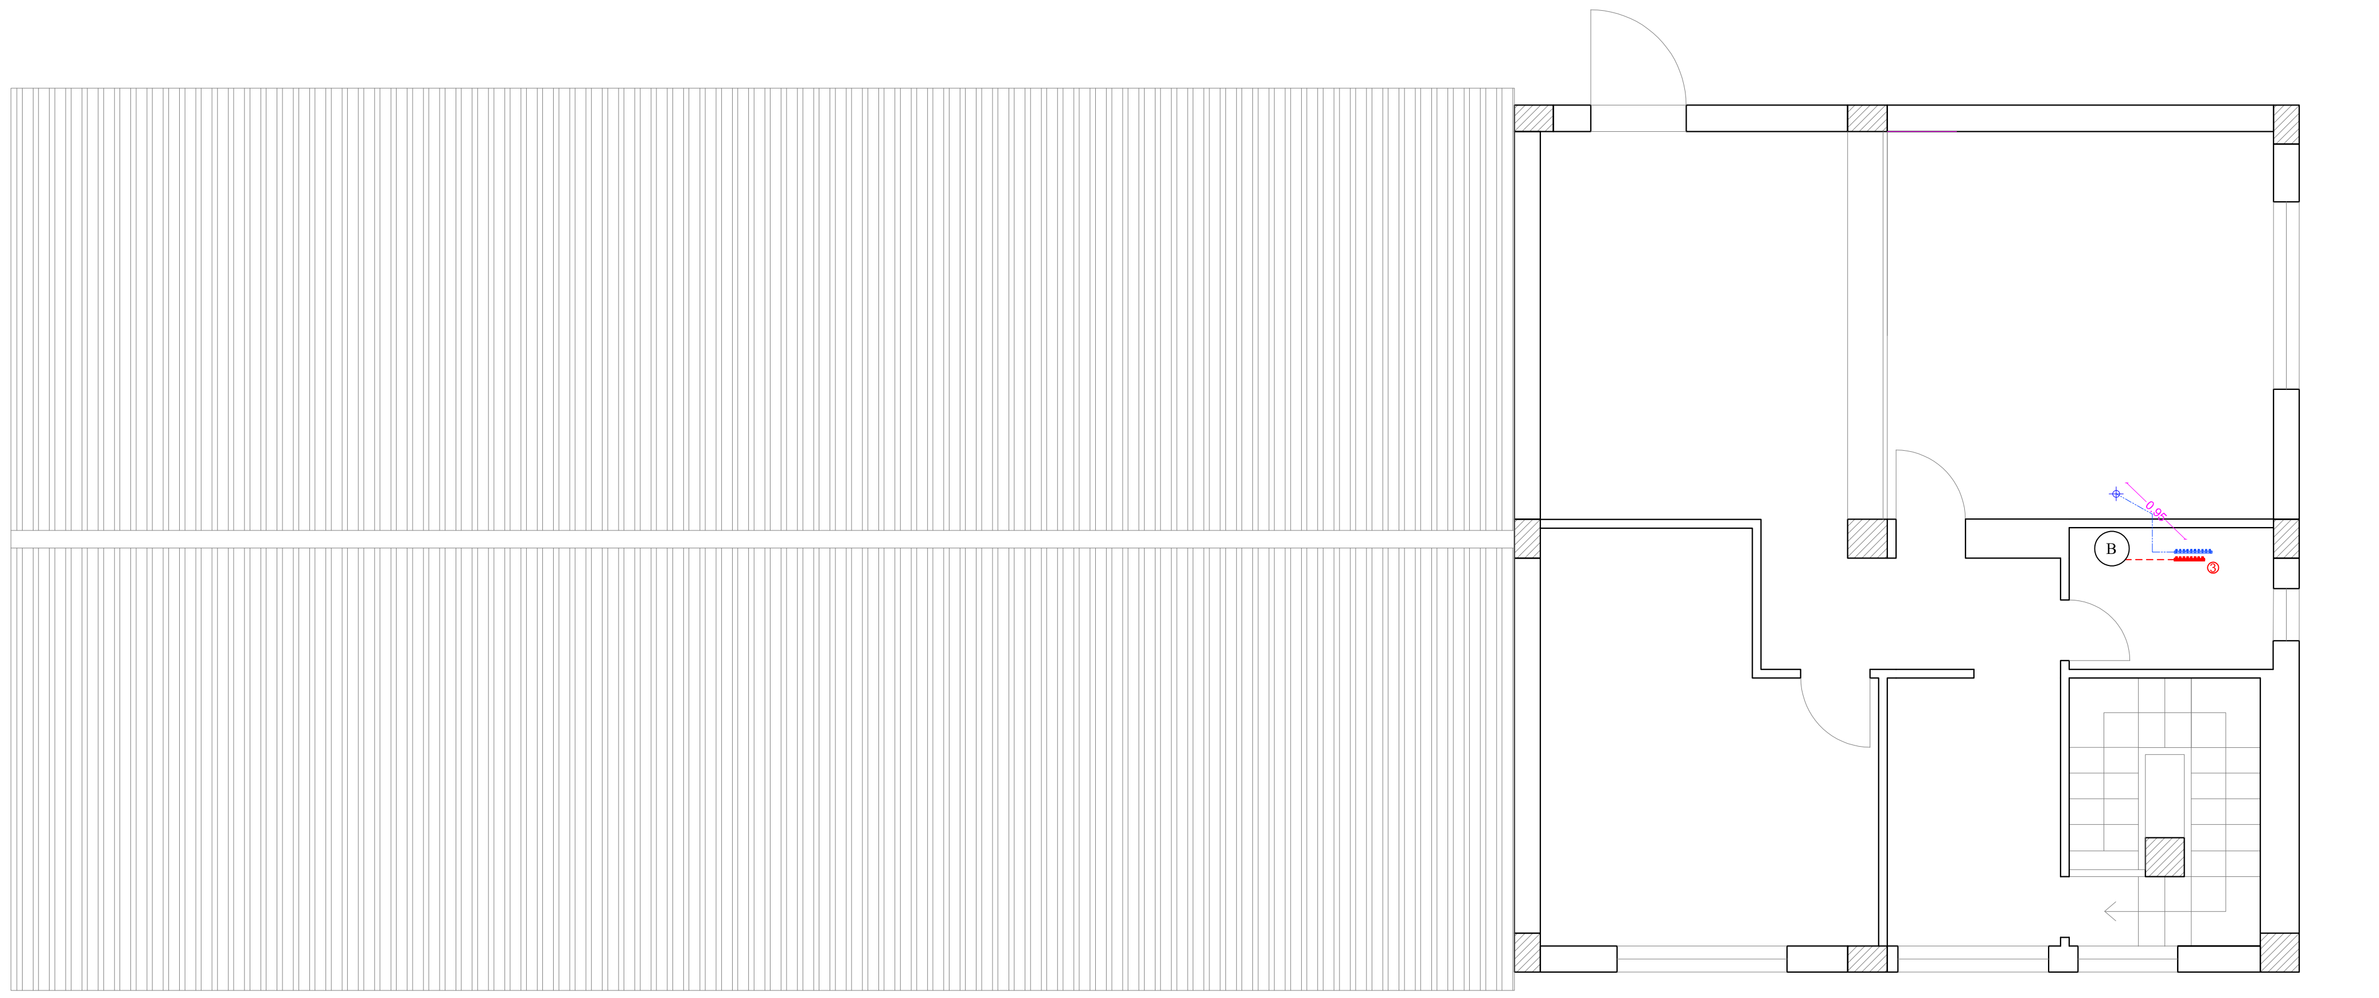

scala 1:50