




- LEGENDA**
- Caditoie nuove
 - Condotta pubblica
 - Pozzetto esistente
 - Condotta interna De63
 - Condotta interna De80
 - Pozzetto ispezione con coperchio in ghisa
 - Scavo per alloggiamento pozzetto dim. 50*50*50
 - Traccia sotto-massetto

POZZETTO DI ISPEZIONE TIP. A SCALA 1:10

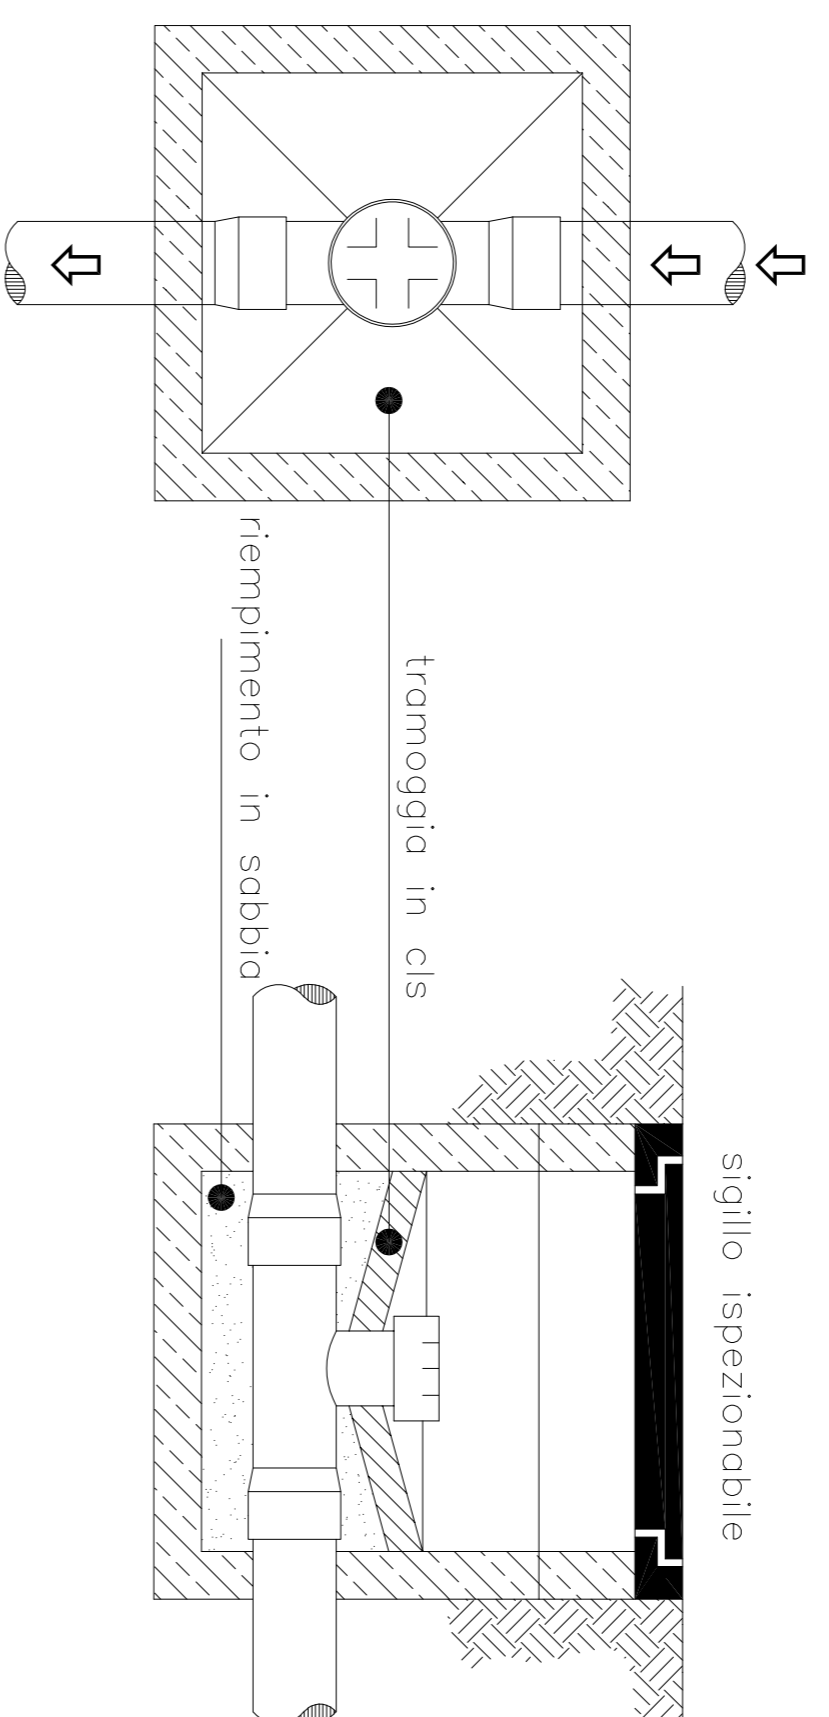

SEZIONE

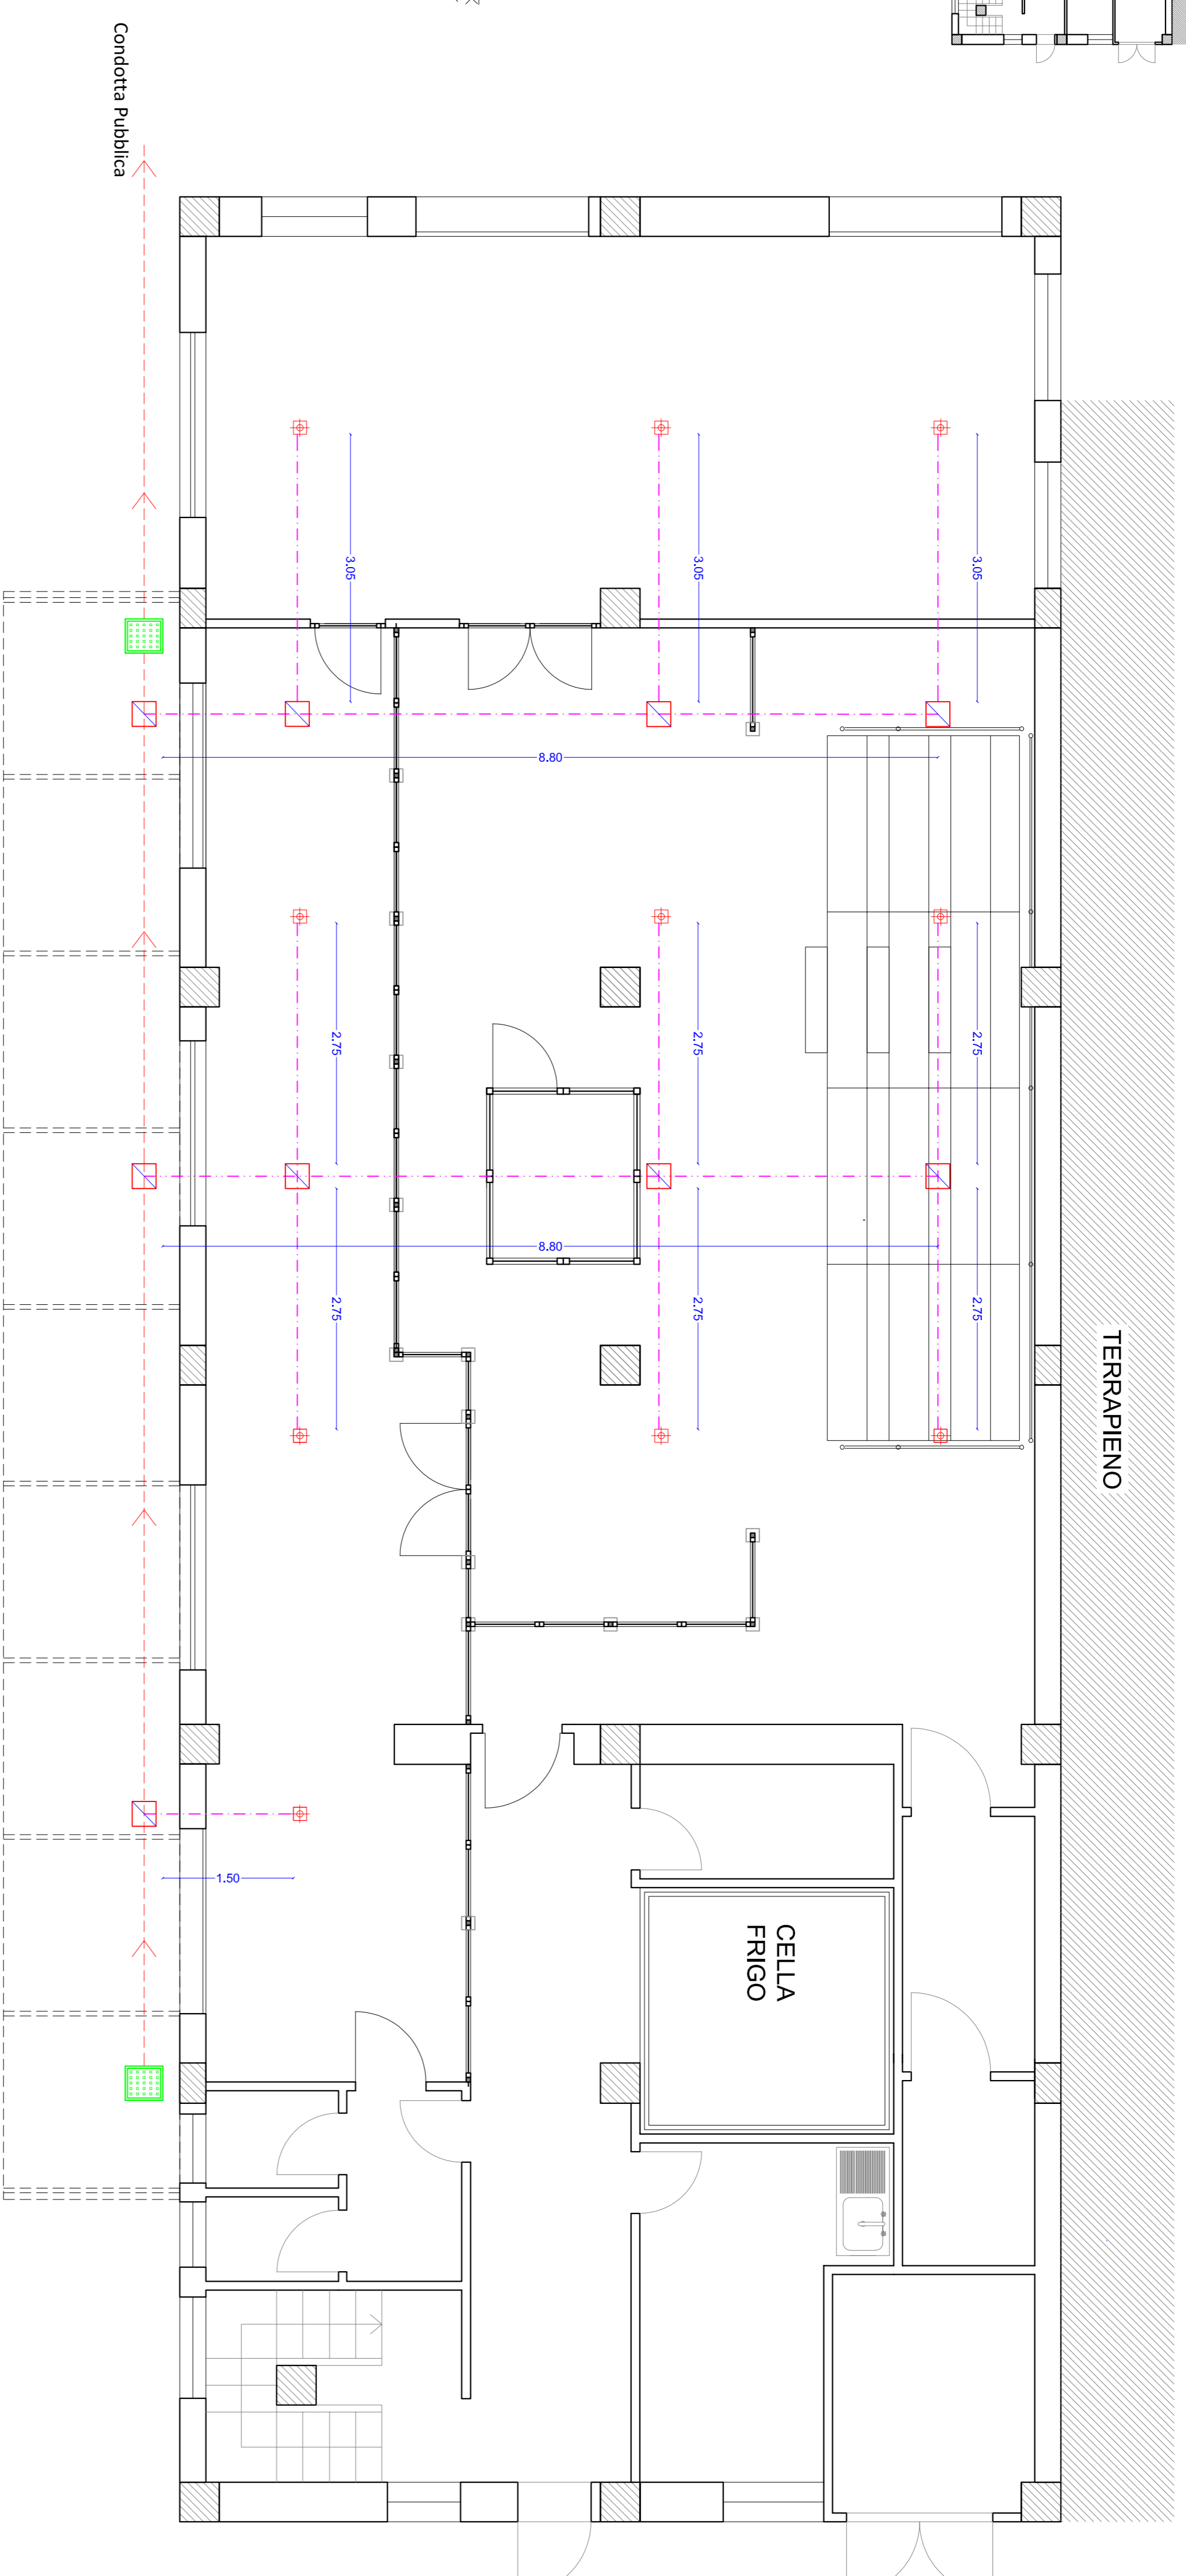

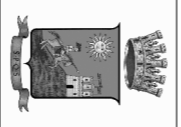

COMUNE DI SCIACCA
Provincia di Agrigento Tel. 0925/201111 - Fax 0925/82946

BANDO DI ATTUAZIONE DELLA MISURA 1.43 del PO FEAMP 2014-2020
PORTEI, LUOGHI DI SBARCO, SALE PER LA VENDITA DELLA LIASTA
 ART. 43 - REGOLAMENTO (UE) N. 508/2014 DEL 15 MAGGIO 2014

Progetto denominato:
RIQUALIFICAZIONE DEL MERCATO ITTICO DI SCIACCA E FORNITURA SISTEMI AUTOMATIZZATI ED INFORMATICI PER LA VENDITA ALL'ASTA DEI PRODOTTI ITTICI

ELAB. N° 3_2_4

PIANTA IMPIANTO FOGNARIO

VISTO: IL R.U.P.
IL DIRIGENTE SE SETTORE
Arch. Adia MISTRICCI

VISTO: IL Progettista

IL SINDACO
(Avv. Francesca Valentì)

