

SL1-2 SOLAIO LATRICO SOLARE

SL3 SOLAIO DI BASE

ZONE RISCALDATE

ZONE NON RISCALDATE TIP. 1  
(zona lavorazione)

ZONE NON RISCALDATE TIP. 2  
(zona servizi)










FN - INFISSI ZONE RISCALDATE

FN - INFISSI ZONE NON RISCALDATE

SPLIT - CONDIZIONATORE 12000 BTU

BOILER ELETTRICO 1.200 W

MACCHINA FRIGORIFERA

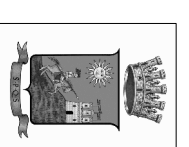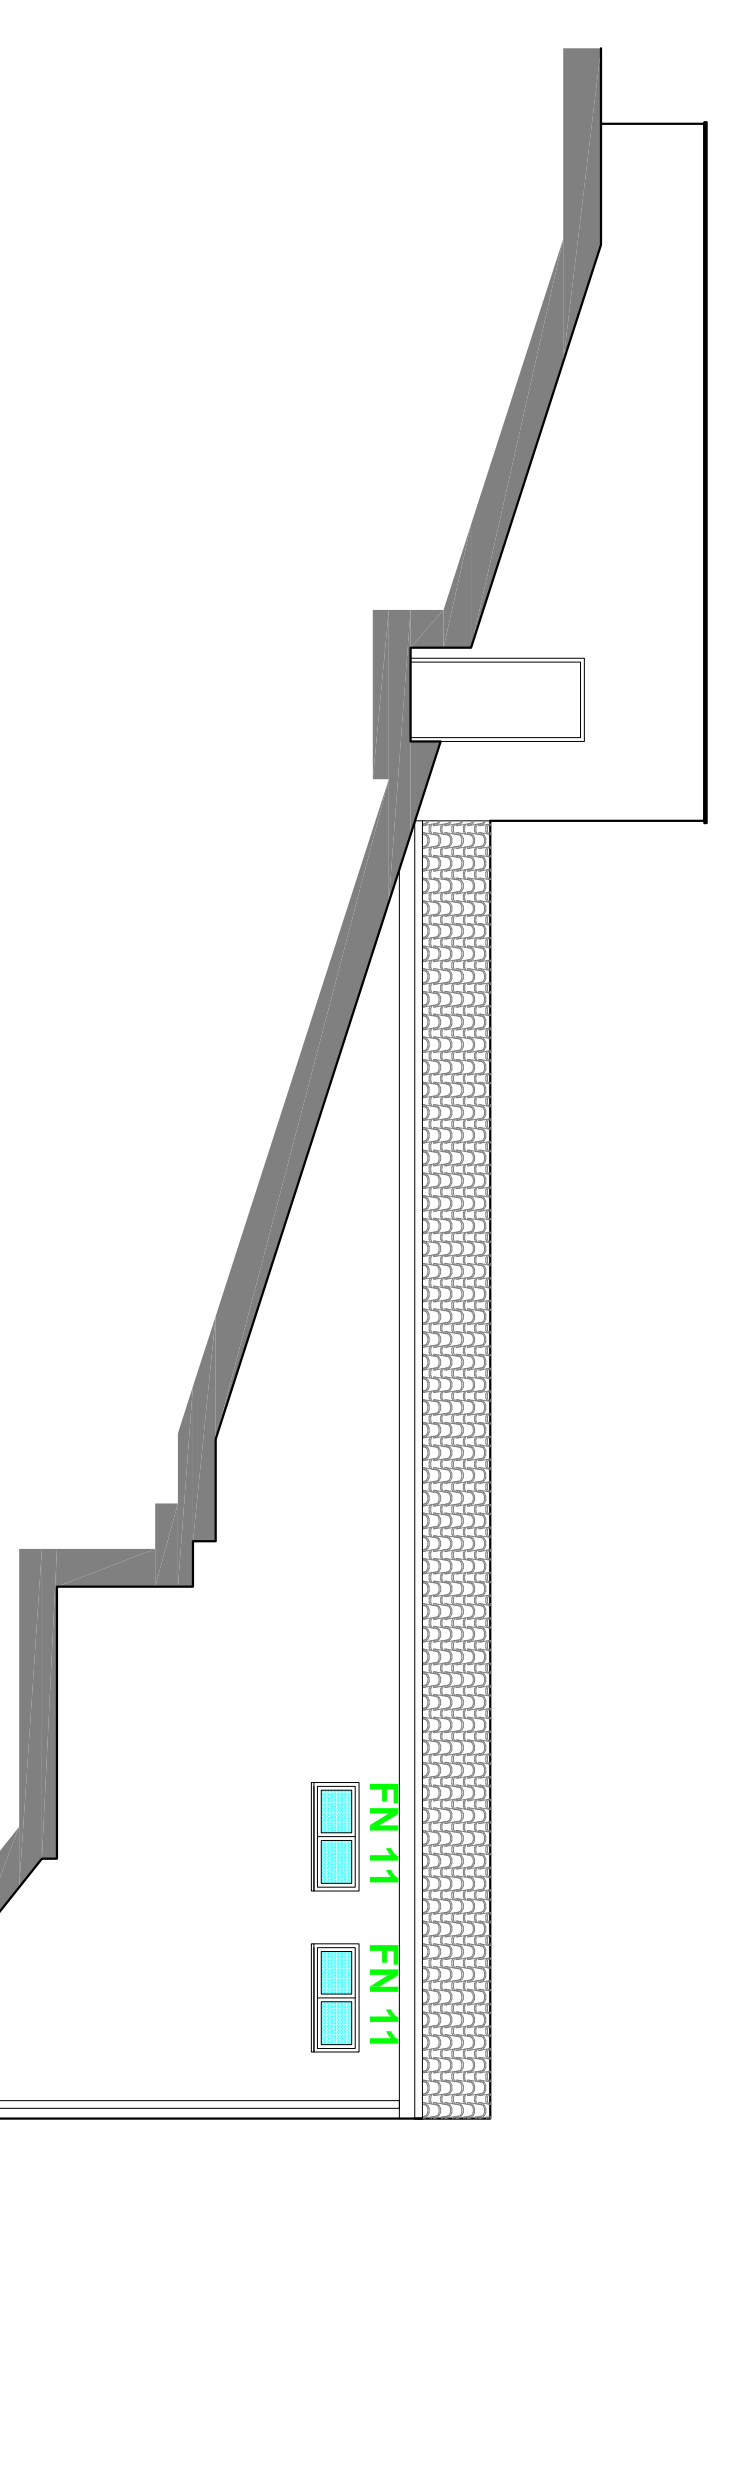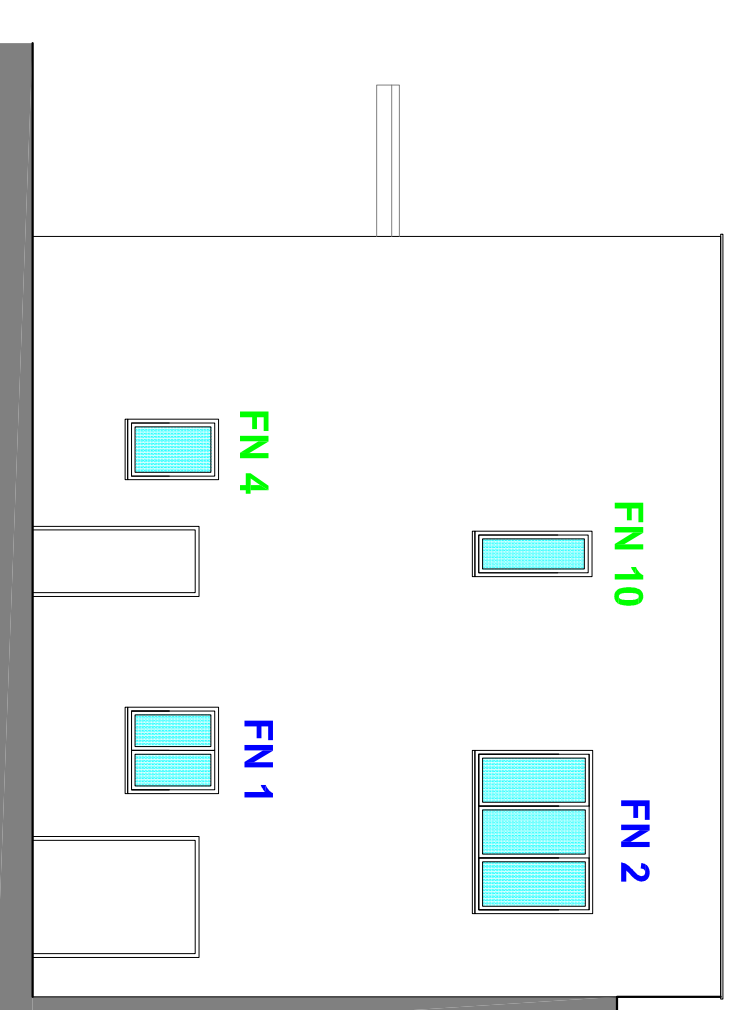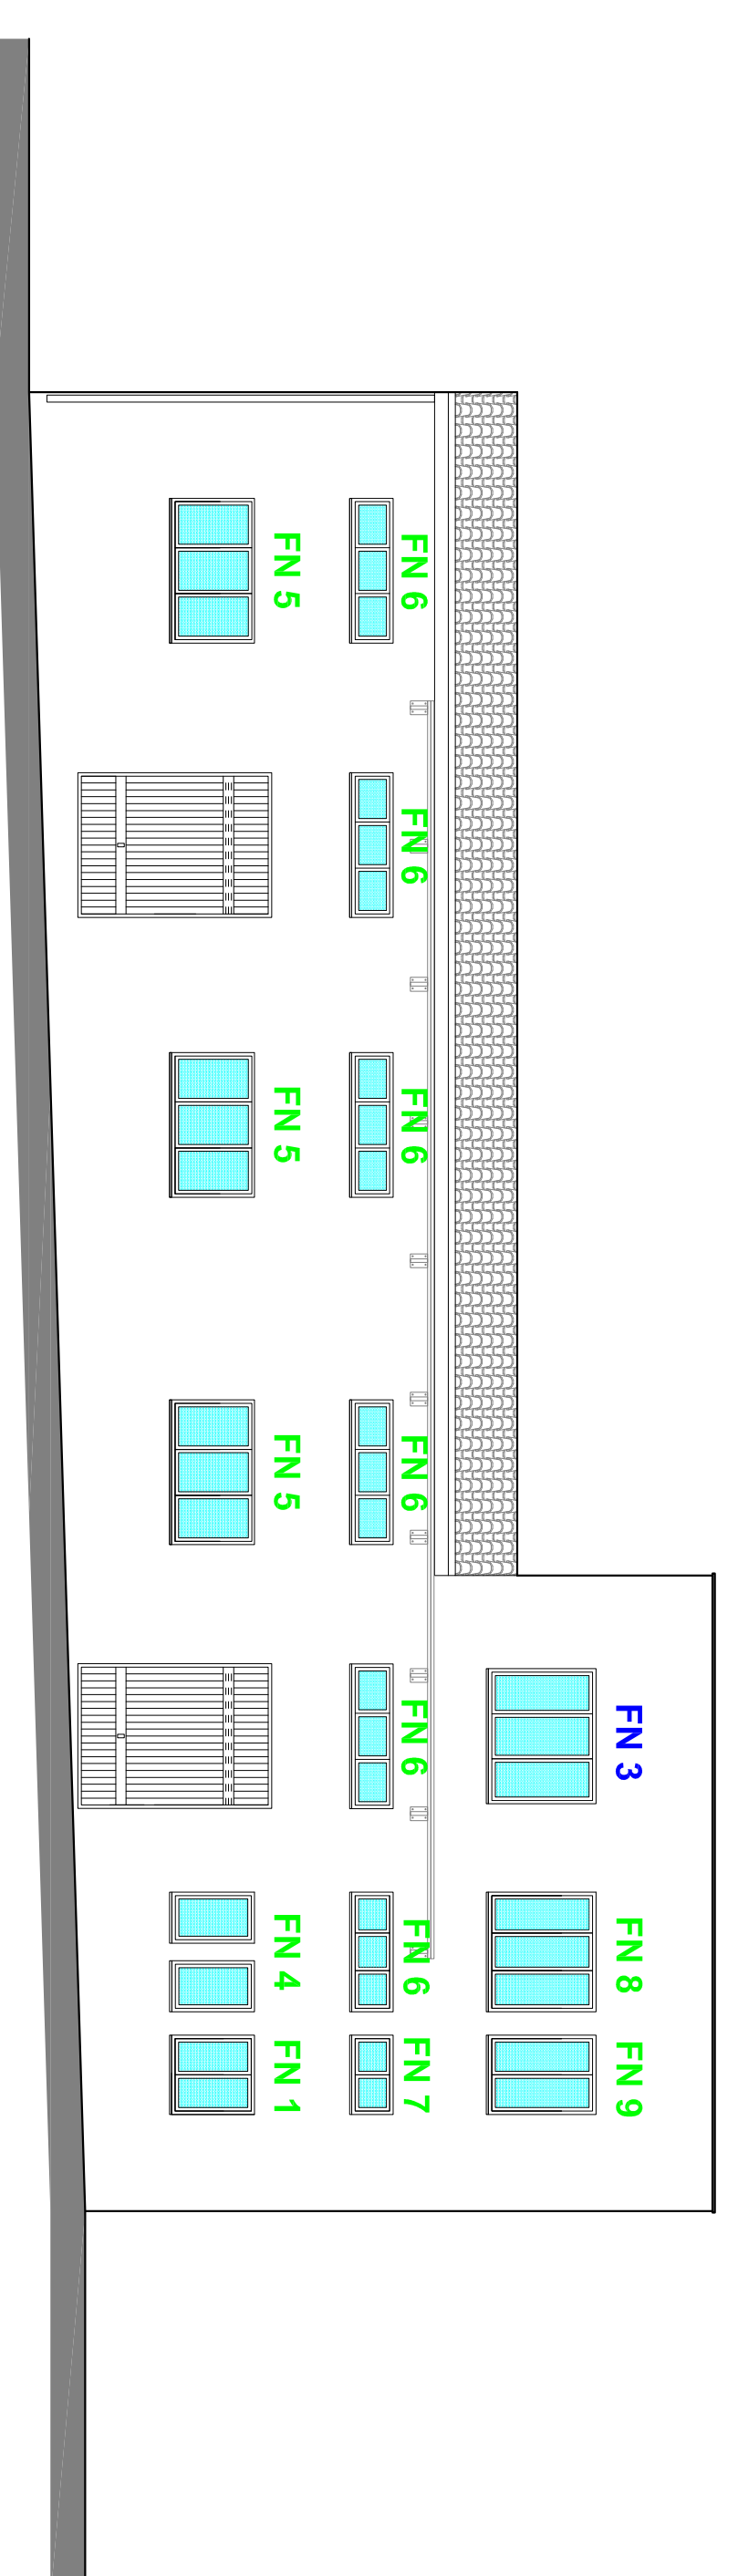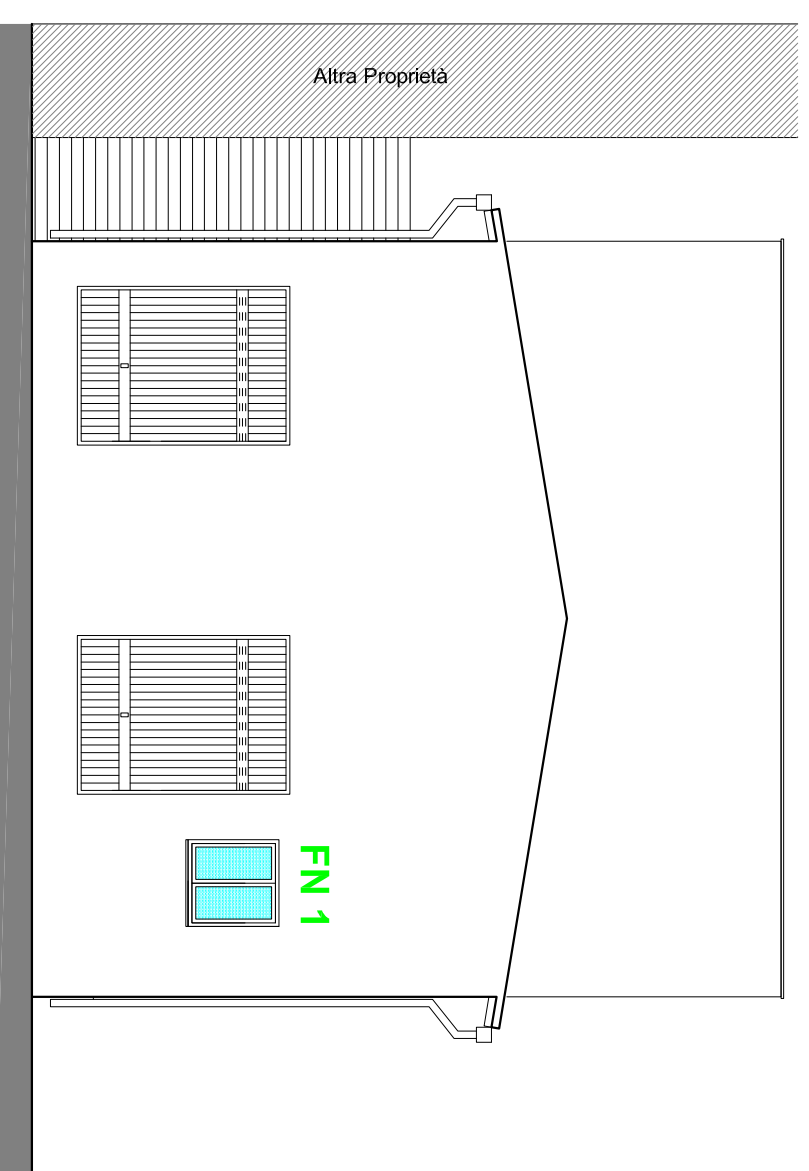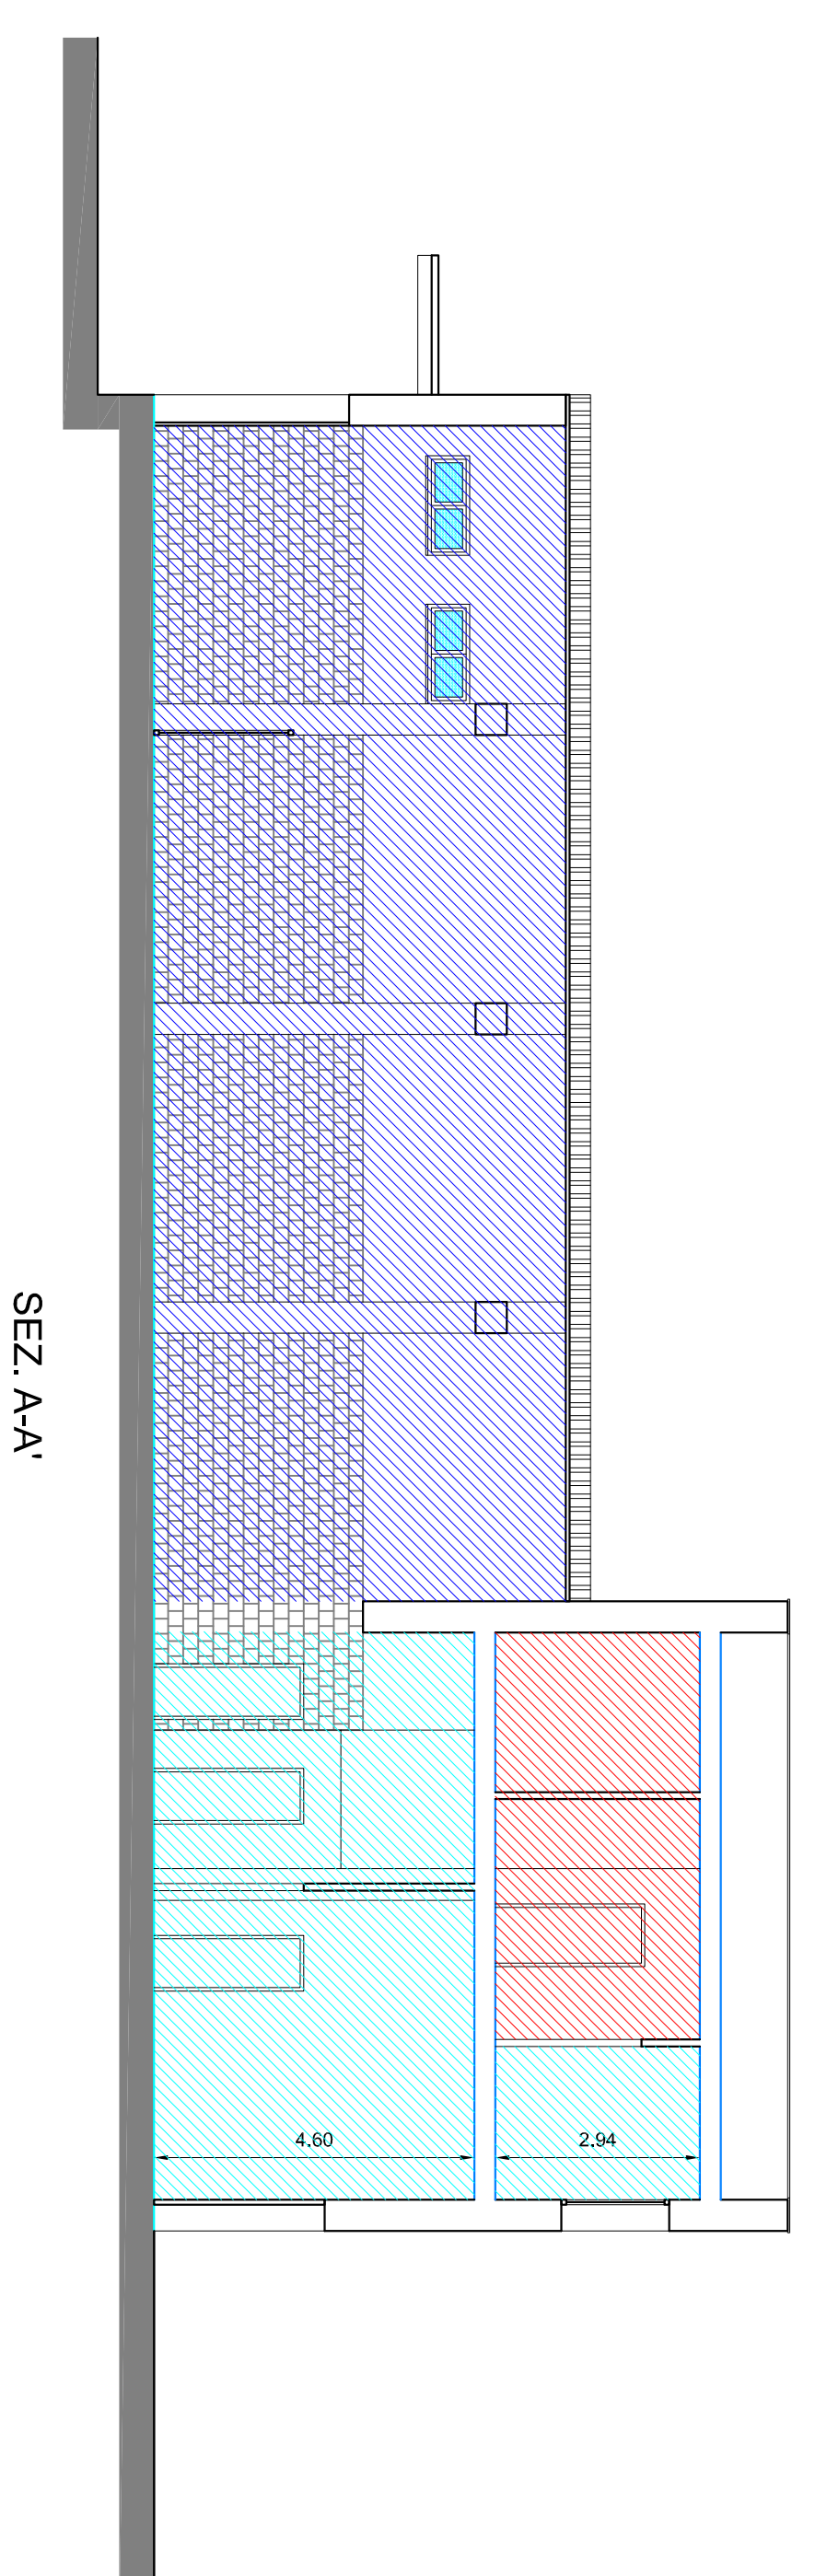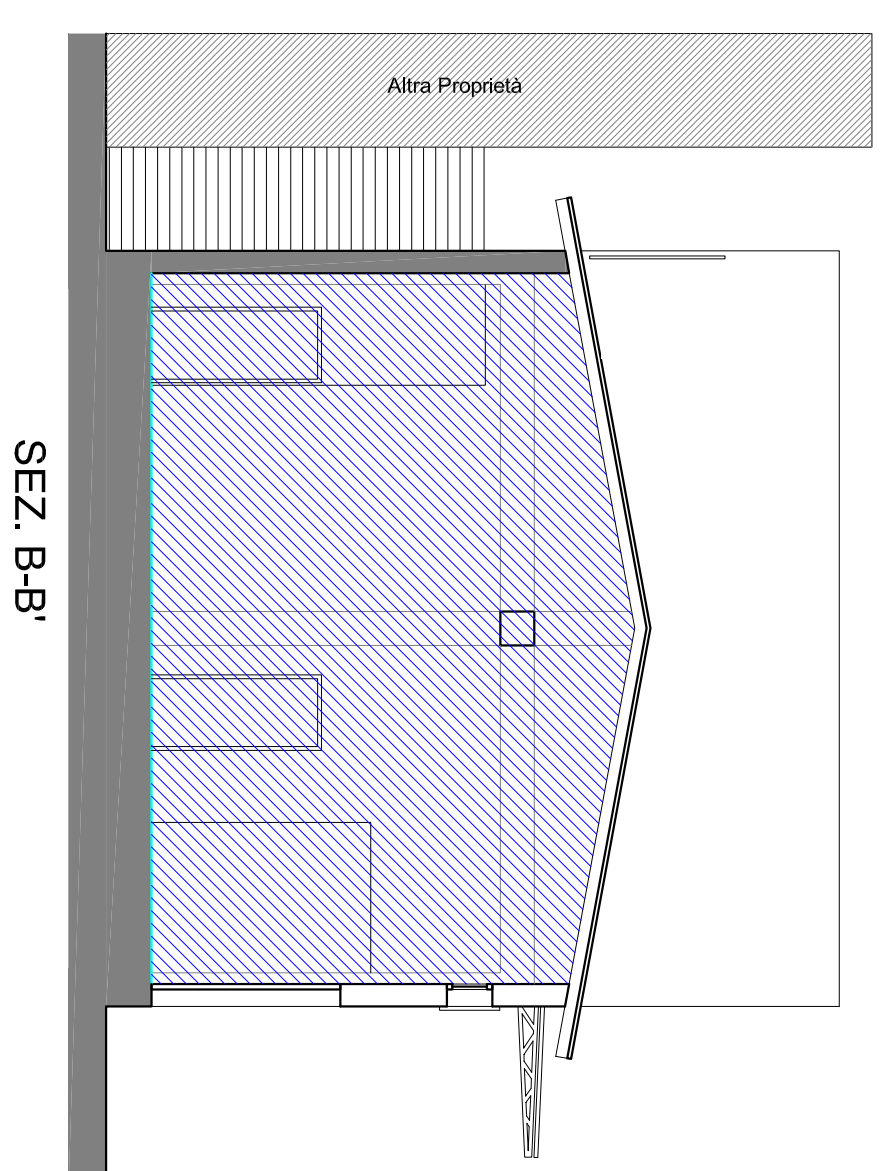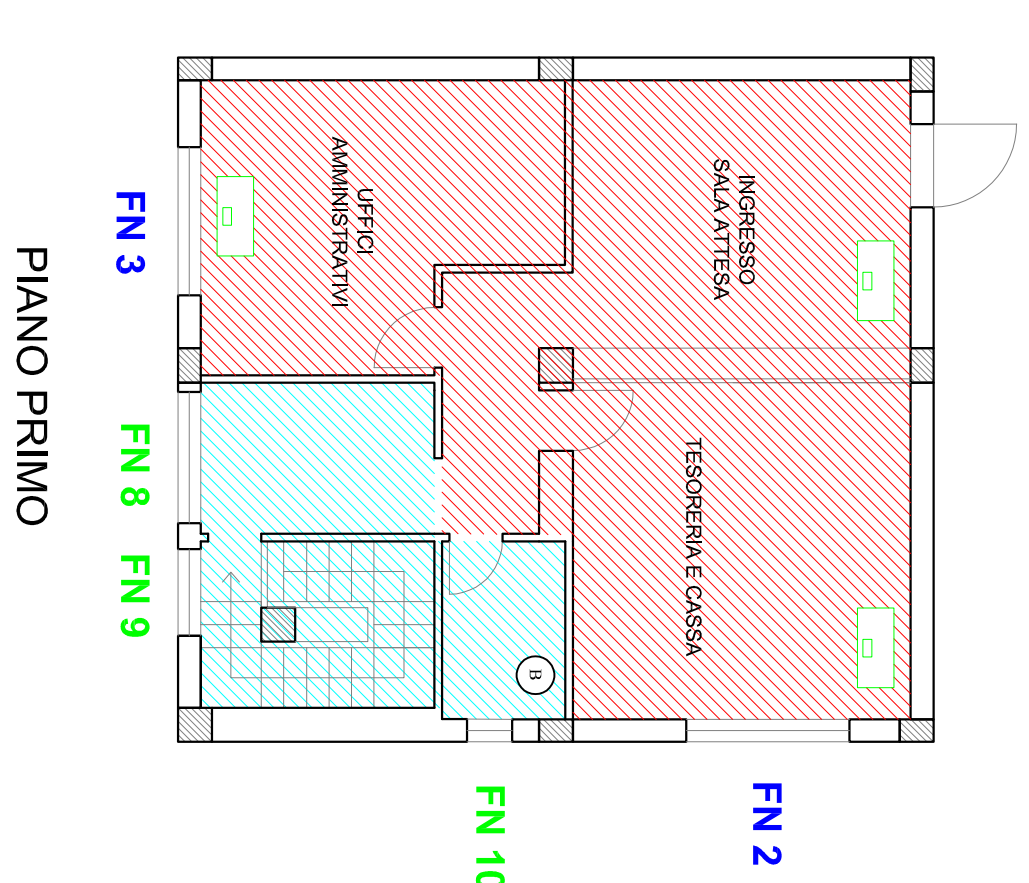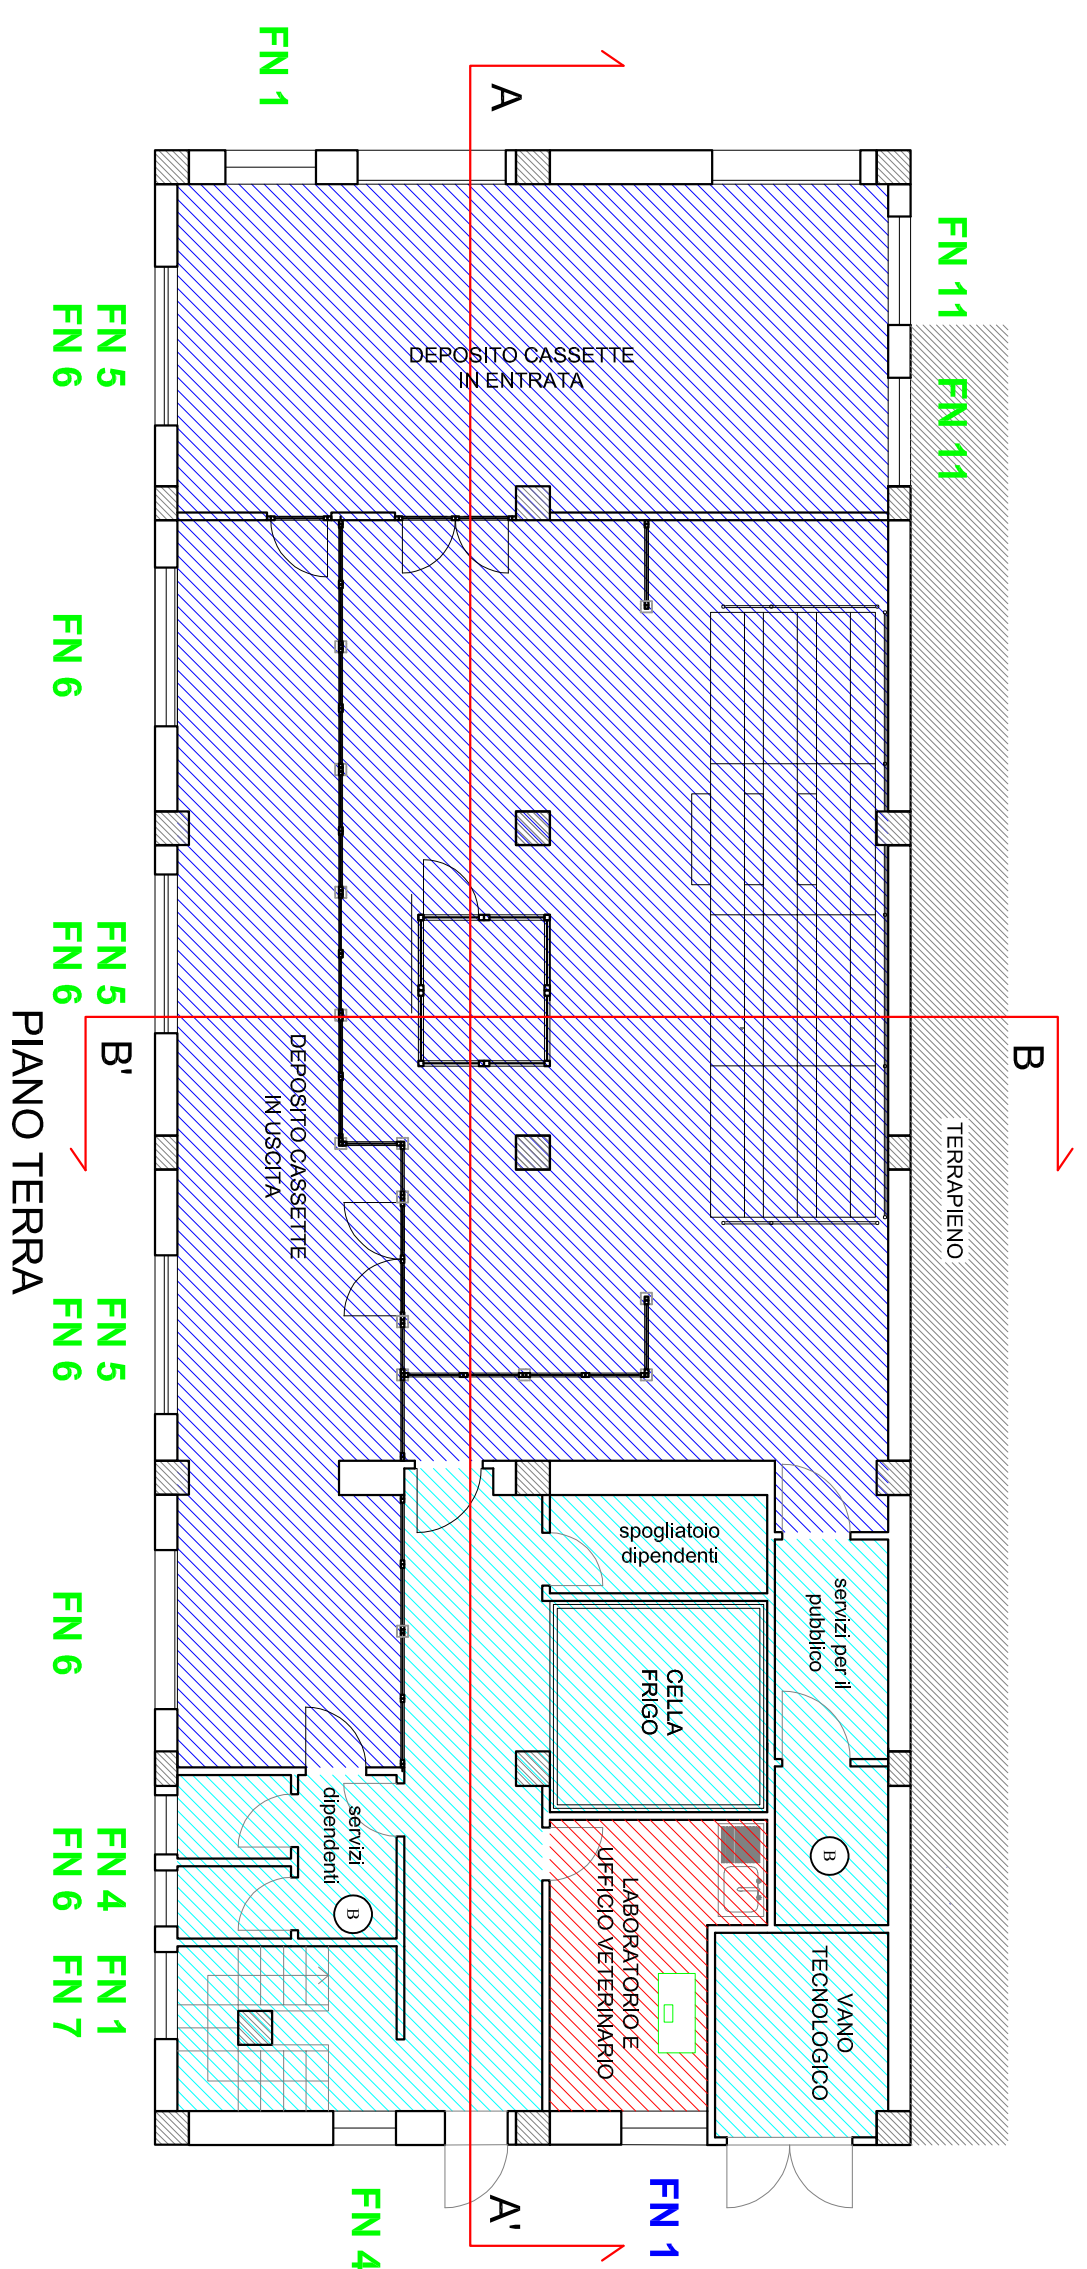

COMUNE DI SCIACCA

Provincia di Agrigento Tel. 0925/20111 - Fax 0925/82946

BANDO DI ATTUAZIONE DELLA MISURA 1.43 del PO FEAMP 2014-2020  
PORTI, LUOGHI DI SBARCO, SALE PER LA VENDITA DELLA L'ASTA  
ART. 43 - REGOLAMENTO (UE) N. 508/2014 DEL 15 MAGGIO 2014

Progetto denominato:  
RIQUALIFICAZIONE DEL MERCATO ITTICO DI SCIACCA E FORNITURA SISTEMI  
AUTOMATIZZATI ED INFORMATICI PER LA VENDITA ALL'ASTA DEI PRODOTTI ITTICI

ELAB. N° 3.3.3 PLANIMETRIE SUL CONTENIMENTO DEI CONSUMI ENERGETICI

VISTO: IL R.U.P.  
IL DIRIGENTE SECTORE  
Arch. Aldo MISTRACCI

VISTO: IL Progettista

IL SINDACO

(Avv. Francesca Valenti)