

COMUNE DI SCIACCA

UFFICIO

Progetto Oasi

Progetto di fattibilità tecnica ed economica per la realizzazione di un'oasi per il recupero della popolazione canina e felina ANNO 2021

di RONZELLI DEL 21.05.2020



ELABORATO 06 - PROFILI ALTIMETRICI 1:500

Data: 29.09.2021

IL PROGETTISTA
Dott. Arch. Aldo Muscare

Revisione: 01


IL DIRIGENTE

Dott. Arch. Aldo Muscare

IL SINDACO

Prof. Carlo Francesco Valenti

Il presente documento è riservato ai soli fini di cui è autorizzato. È vietata espressamente la ristampa o l'uso non autorizzato senza permesso scritto dalla Direzione Provinciale del Catastro.

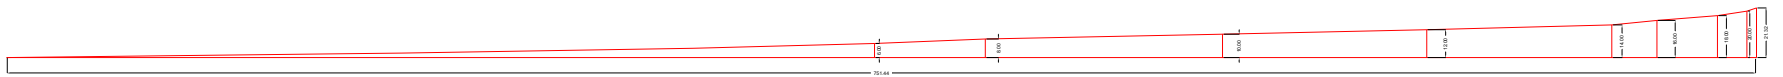

ALTOMETRIA STATO ATUALE SEZIONE A-A'



PROFILO ALTIMETRICO DI PROGETTO SEZIONE A-A' 1:500