

**Legenda**

- Confine comunale
- Fabbricati catastali
- Particelle catastali
- Identificativo catastale
- Linea costa S.I.D.
- Linea costa - Proposta di revisione
- Dividente demaniale S.I.D.
- Dividente demaniale - Proposta di revisione
- Immobili o porzioni di immobili privati ricadenti in area demaniale
- Tratti di mare e di costa non adibiti alla balneazione - D.D.G. n. 324 del 18/03/2024 e nota ASP6 a correzione del D.D.G. 324/24
- Tratti di costa e di mare non balneabili per inquinamento (all. A)
- Tratti di costa e di mare non balneabili per altri motivi aree portuali, industriali (all. B)
- Tratti di costa e di mare non balneabili per immissioni fumi (all. D)
- Tratti di costa e di mare non balneabili per motivi sicurezza (all. E)


# Comune di Sciacca

# P.U.D.M.

Piano di Utilizzo del Demanio Marittimo



Dirigente del V° Settore Urbanistico ing. Giovanni Boni  
Responsabile incaricato di E.C. n. 13 - RUP arch. Calogero Terranova  
Progettazione prof. arch. ing. Giuseppe Trombino  
prof. arch. Antonio Calderaio  
VAS arch. Chiara Tomasino

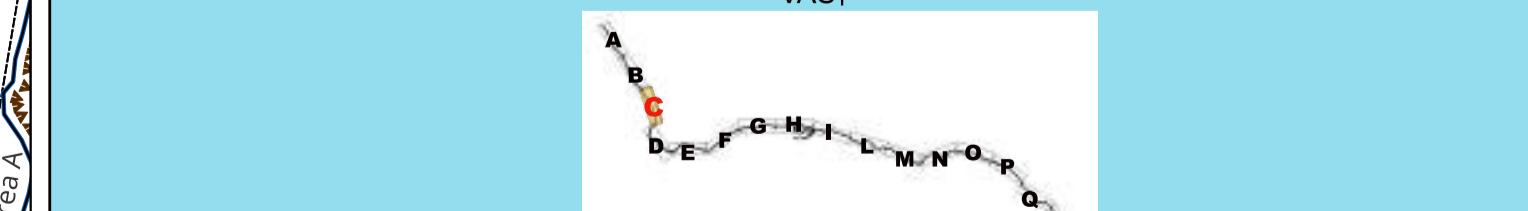

Scala 1:1.000