



COMUNE DI SCIACCA

Libero Consorzio Comunale di Agrigento

VI° SETTORE

Sezione randagismo

Via Roma, 13 – 92019 Sciacca (AG) – tel. 092520406 – fax 092520535
sestosettore@comunedisciacca.telecompost.it - <http://www.comune.sciacca.ag.it>.

Progetto Oasi

Progetto di fattibilità tecnica ed economica per la realizzazione di un'oasi per il ricovero della popolazione canina e felina


ANNO 2021

AI SENSI DELL'ART. 23 DEL D. LGS. 50/2016




ELABORATO: 07 - TIPOLOGIE EDILIZIE


ELABORATO: 07 - TIPOLOGIE EDILIZIE		
Data: 30.08.2021	IL PROGETTISTA Dott. Arch. Aldo Misuraca	Revisione: 00
IL DIRIGENTE Dott. Arch. Aldo Misuraca		IL SINDACO Prof. Avv. Francesca Valenti

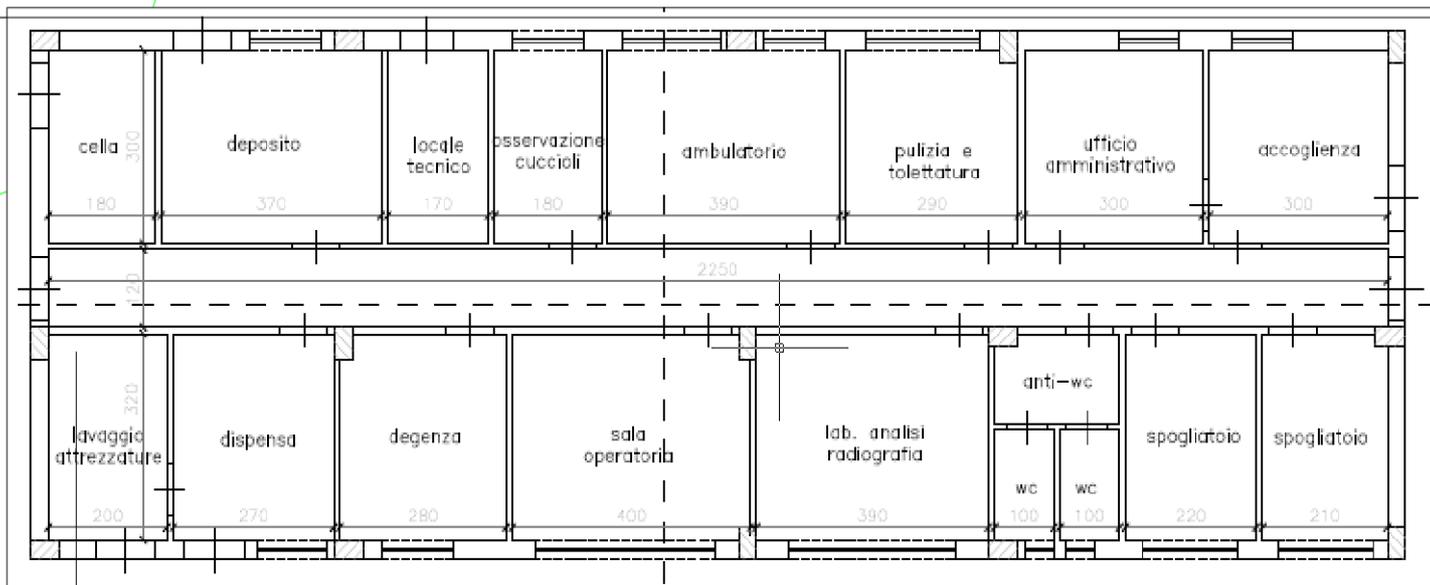


EDIFICIO AMBULATORIO RIFUGIO SANITARIO

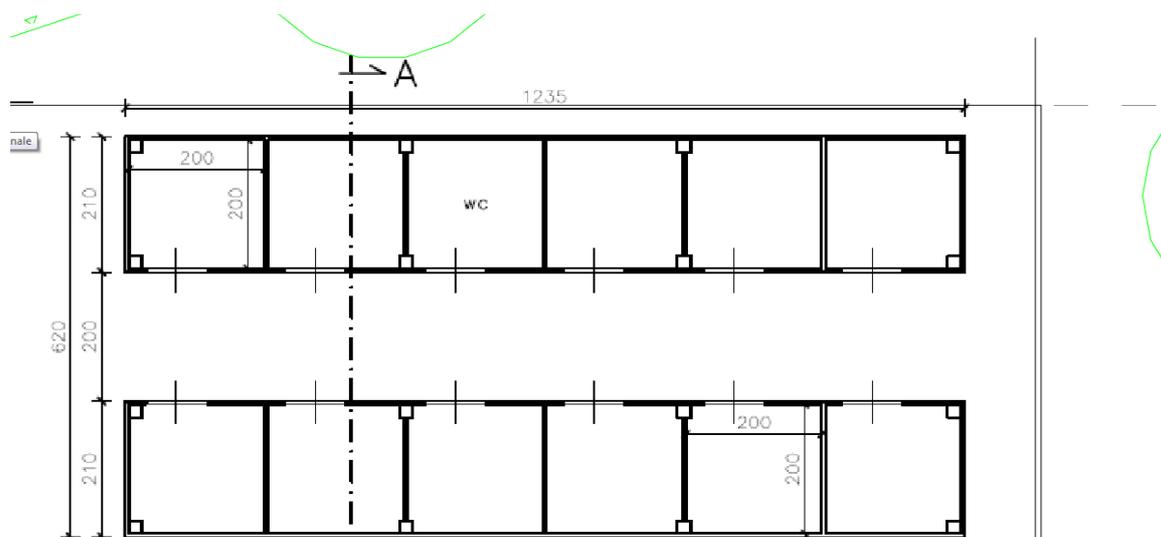


BOX CHIUSI ISOLAMENTO CANI

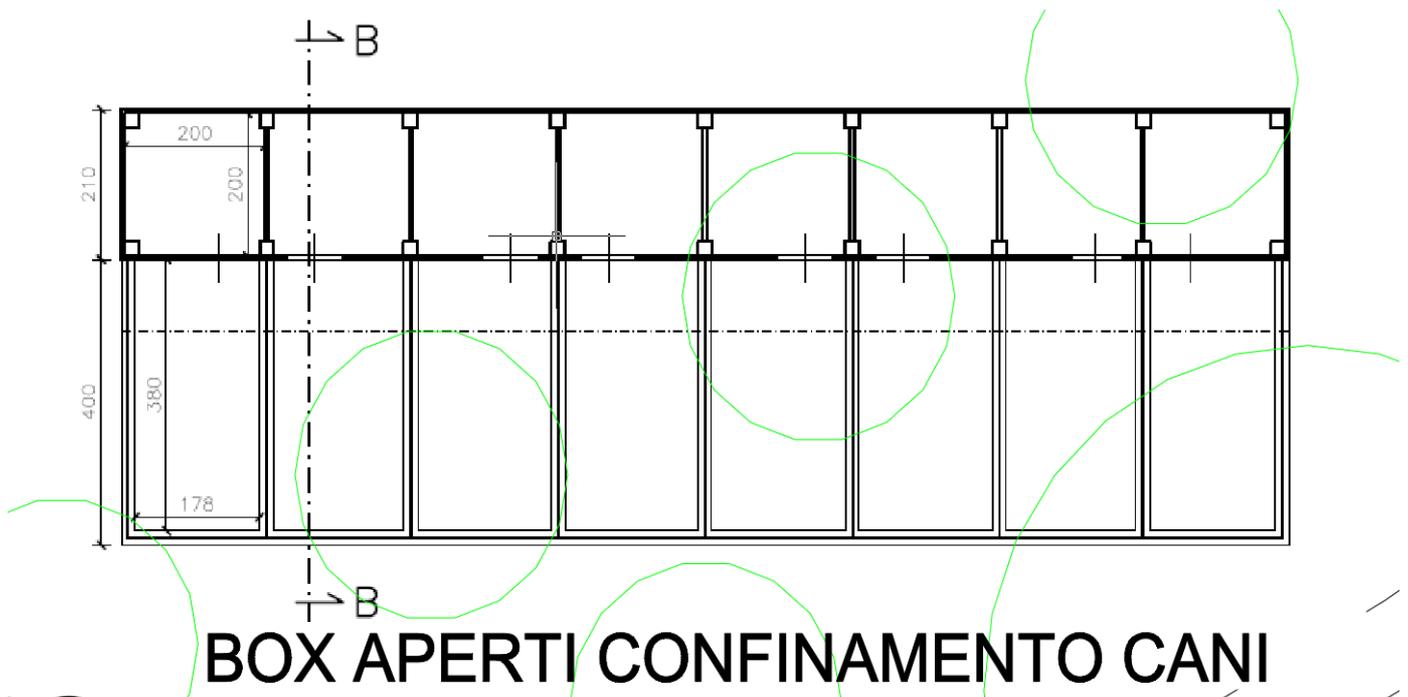

BOX APERTI CONFINAMENTO CANI RIFUGIO SANITARIO

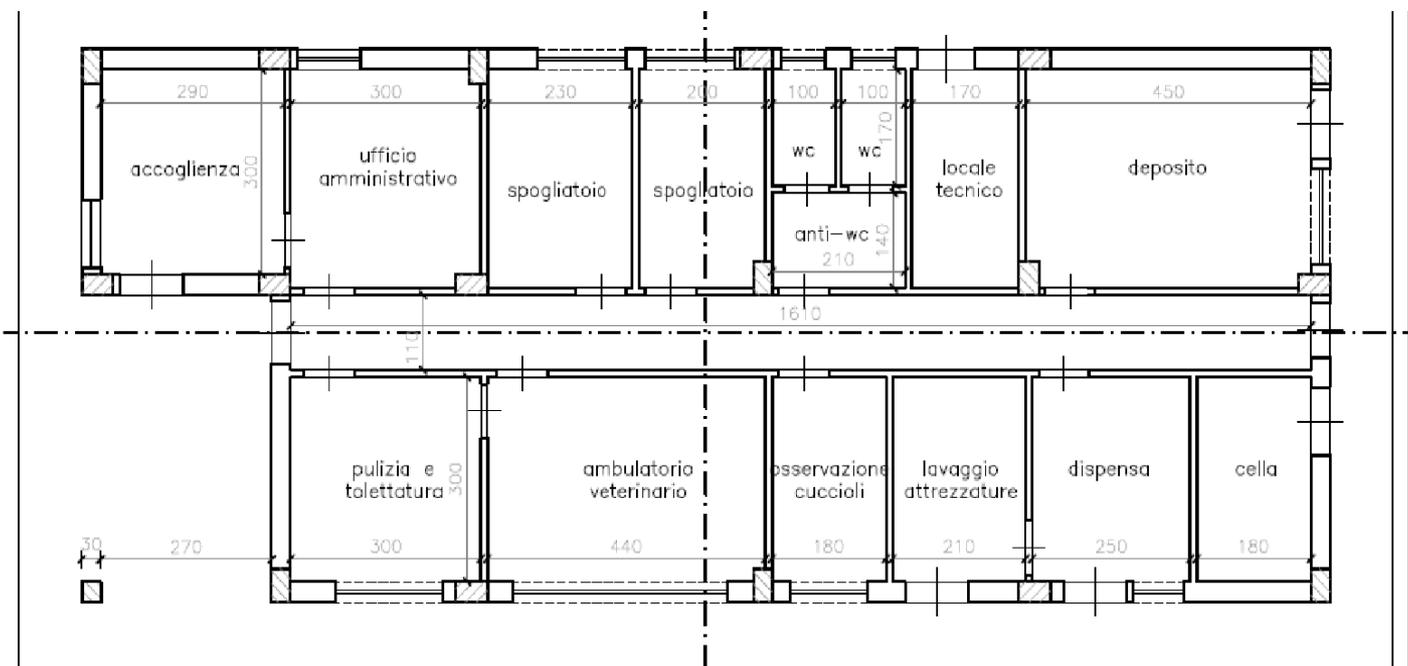

EDIFICIO RIFUGIO DI RICOVERO

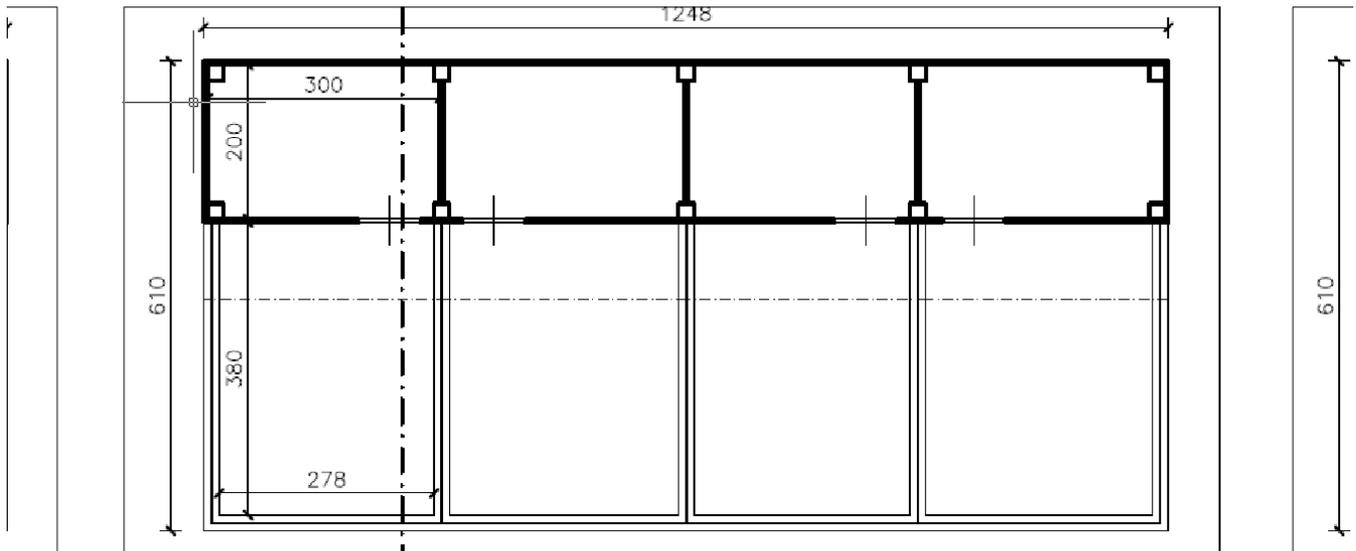

BOX APERTI CONFINAMENTO CANI

RIFUGIO DI RICOVERO

IL PROGETTISTA

Dott. Arch. Aldo Misuraca

Dirigente del 6° Settore