

Comune di Sciacca

(Agrigento)

OGGETTO:

Realizzazione centro polifunzionale per la promozione e sviluppo dell'arte della realizzazione dei carri allegorici del carnevale di Sciacca

COMMITTENTE:

Comune di Sciacca

PROGETTISTA:

Ing. Salvatore Paolo Gioia

RUP:

Geom. Filippo Carlino

CONS. STRUTTURE:

Ing. Maurizio D. Cattano

CONS. IMPIANTI:

Ing. Antonino Interrante

DIRETTORE LAVORI:

Ing. Salvatore Paolo Gioia

TAVOLA

1.1

ELABORATO

1.1 Individuazione luoghi e quantificazione aree

scala

protocollo

revisione

data

06/05/2025

Via Roma, 13
Sciacca (AG)

Tel: 0925 20613

e-mail: protocollo@comunedisciacca.telecompost.it

INDIVIDUAZIONE DEI LUOGHI E QUANTIFICAZIONE DELLE AREE

I Luoghi ove sorgeranno le strutture in oggetto sono siti nella parte occidentale dell'abitato di Sciacca, in C.da Tabasi, in prossimità dello Stadio di calcio alternativo "Giuffrè", topograficamente risultano individuabili a cavallo delle seguenti tavolette IGM in scala 1:25.000:

- "Sciacca" F.266.IV.SE
- "Capo San Marco" F.266.IV.SW

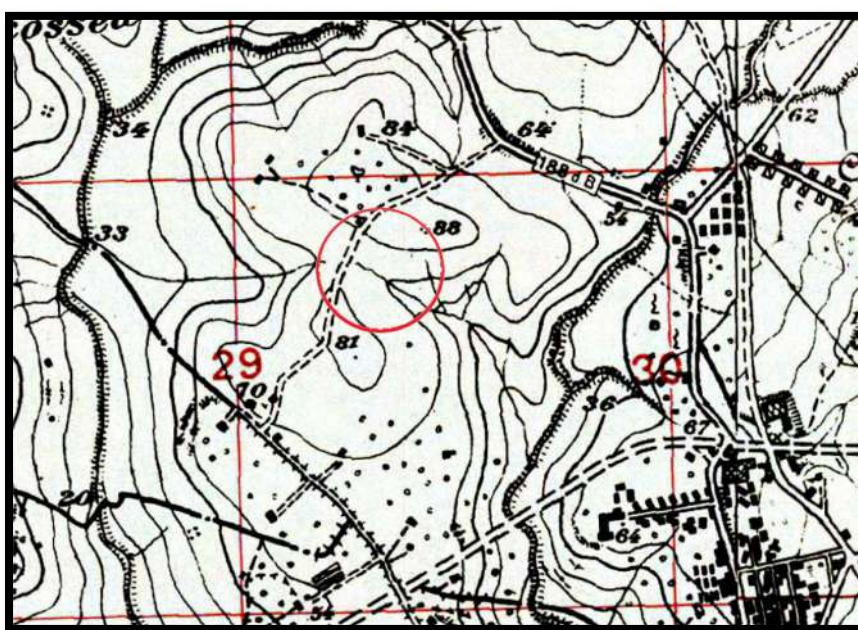


Figura 1

Con riferimento alla Carta Tecnica Regionale in scala 1:10.000 i luoghi sono ricompresi all'interno della sezione n° 628050 – Sciacca.

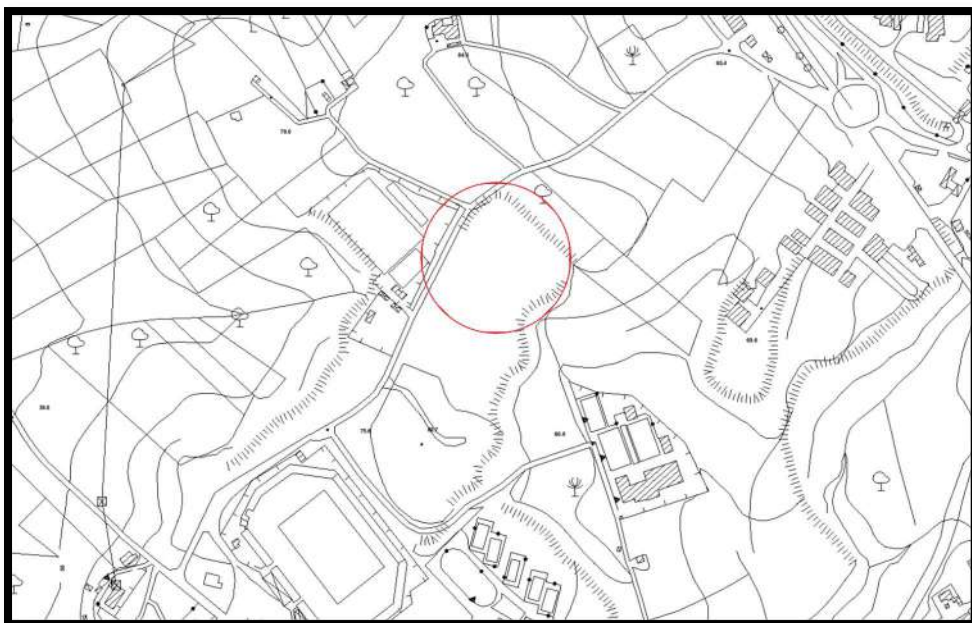


Figura 2 aerofotogrammetria scala 1:10000

Catastralmente i luoghi sono identificati al f.m. 109 particelle:

- 198 (seminativo di 3 classe esteso ettari 1 are 9 centiare 50, intestato per 1000/1000 al comune di Siacca)
- 200 (seminativo di 3 classe esteso are 66 centiare 60, intestato per 1000/1000 al comune di Siacca)
- 15 (seminativo di 3 classe esteso are 79 centiare 54, intestato per 1000/1000 al comune di Siacca),

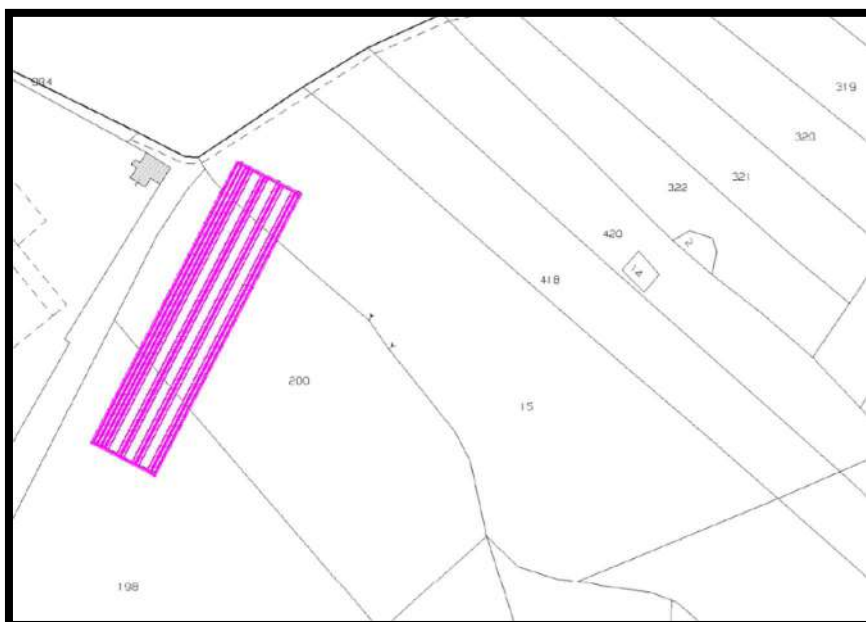



Figura 3 stralcio f.m. catastrale sovrapposto a foto aerea

Nello specifico il progetto (sia la struttura che il piazzale in terra battuta di pertinenza che di fatto resterà nello stato in cui adesso si trova) non prevede di occupare per intero le superfici delle particelle sopra citate, ma nello specifico si interverrà sulle seguenti aree:



Figura 4 identificazione zona intervento su catastale

F,m,	Part.	Estensione occupata dal progetto al lordo del piazzale di pertinenza	
109	198	2.018 mq	
109	200	5.683 mq	
109	15	4700 mq	
Totale superficie interessata all'intervento			12.401 mq

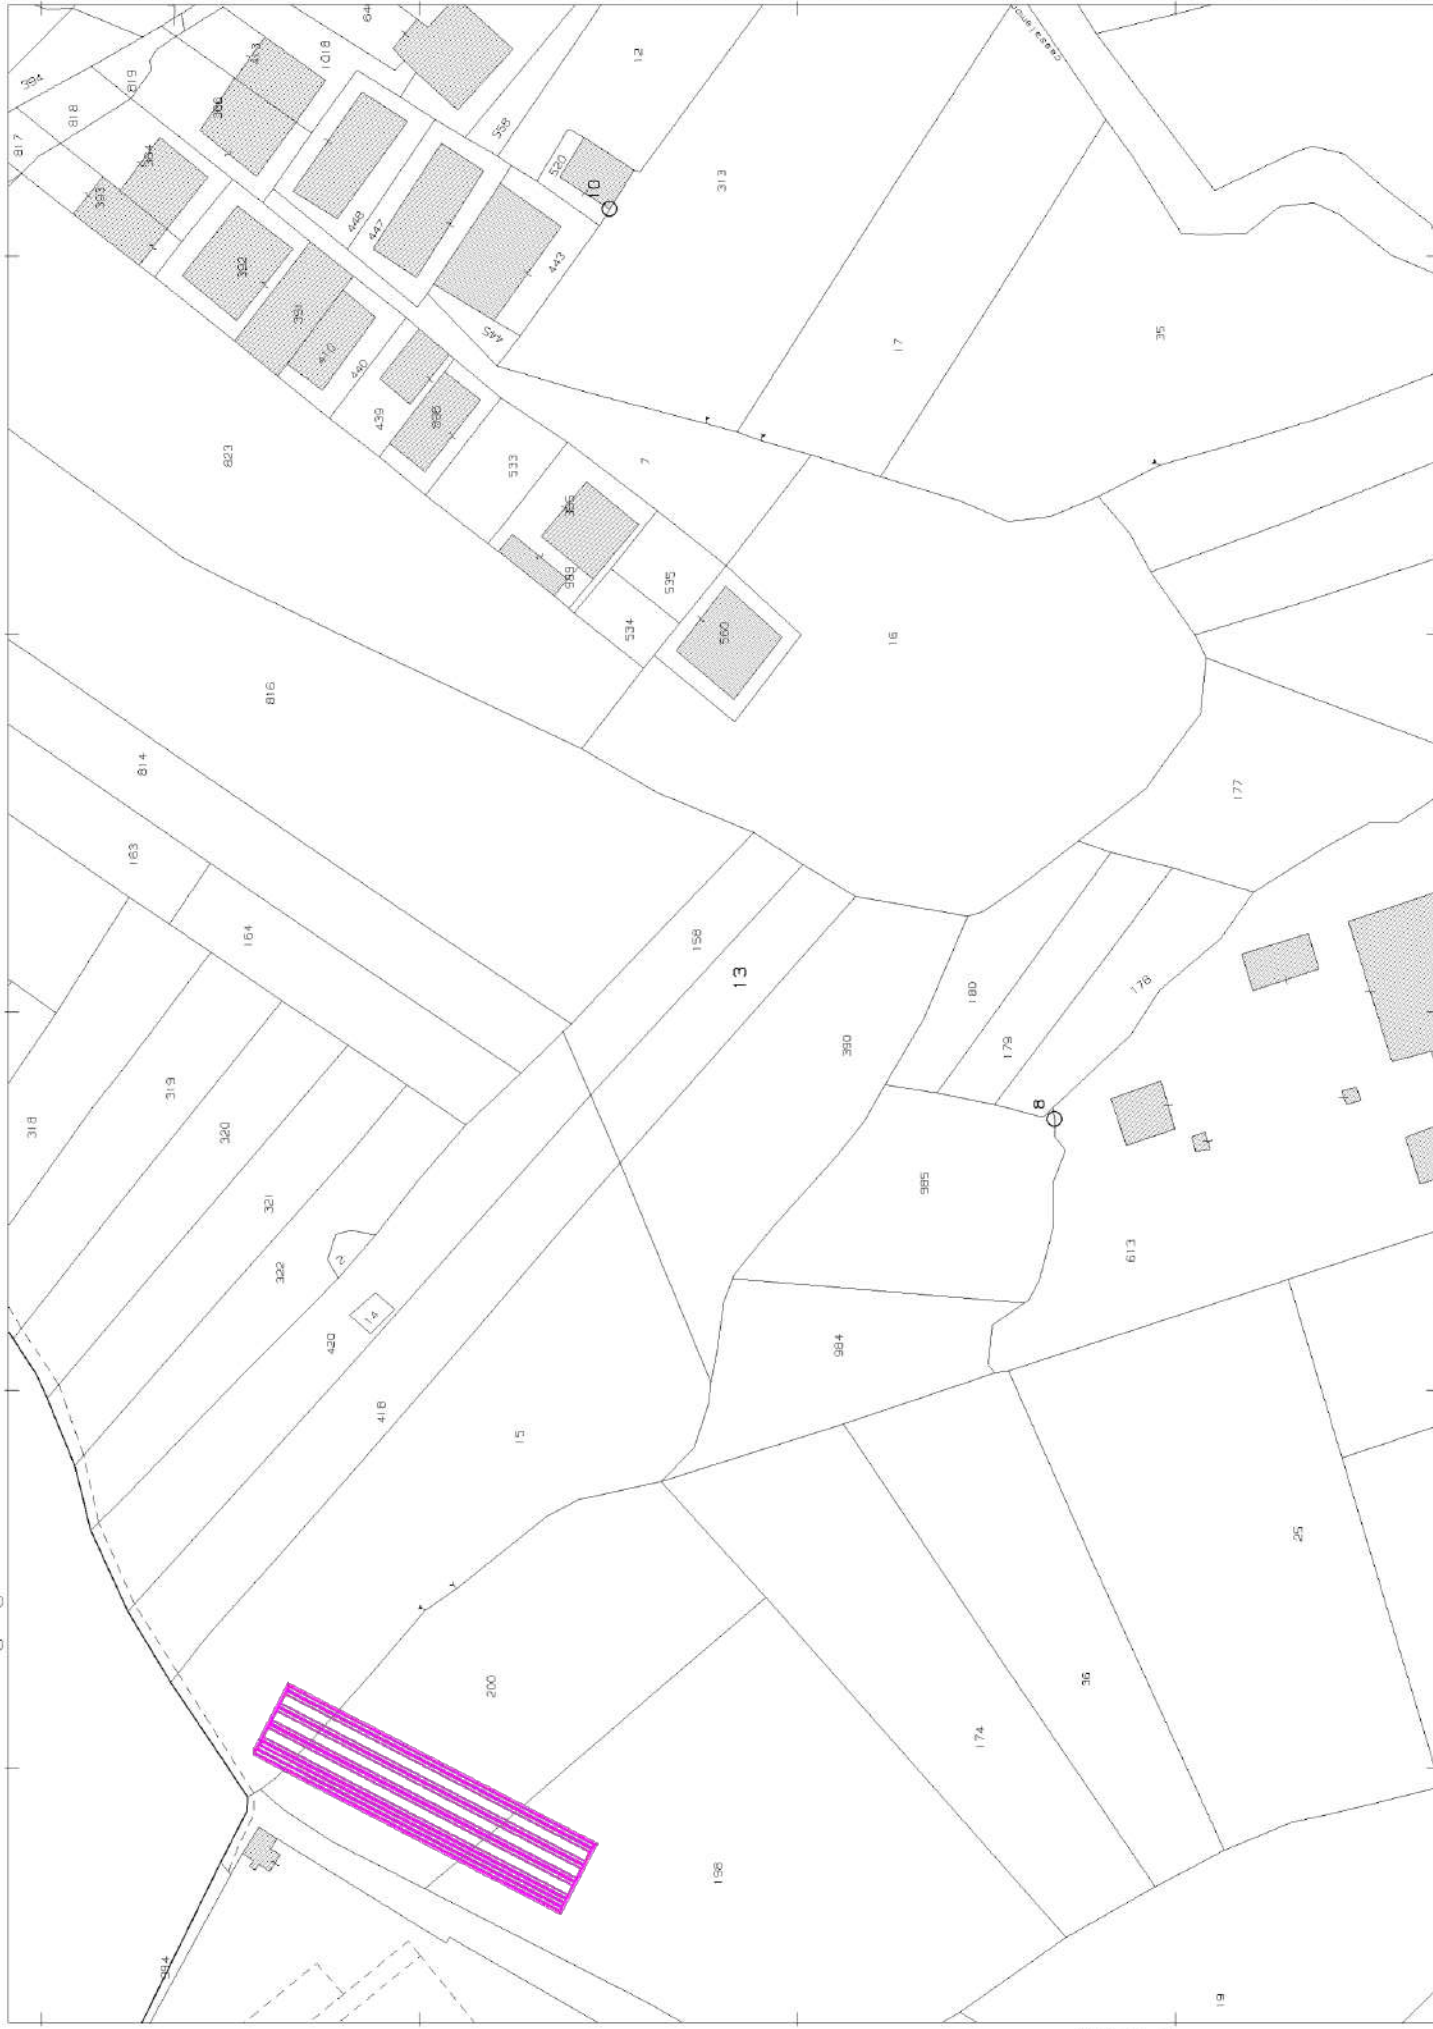

N=11900

E=-62900

1 Particella: 13

Comune: (AG) SCIACCA

Foglio: 109

Scala originale: 1:2000

13-Giu-2025 18:28:14
Dimensione cornice: 534.000 x 378.000 m. Protocollo pratica T800960/2025