
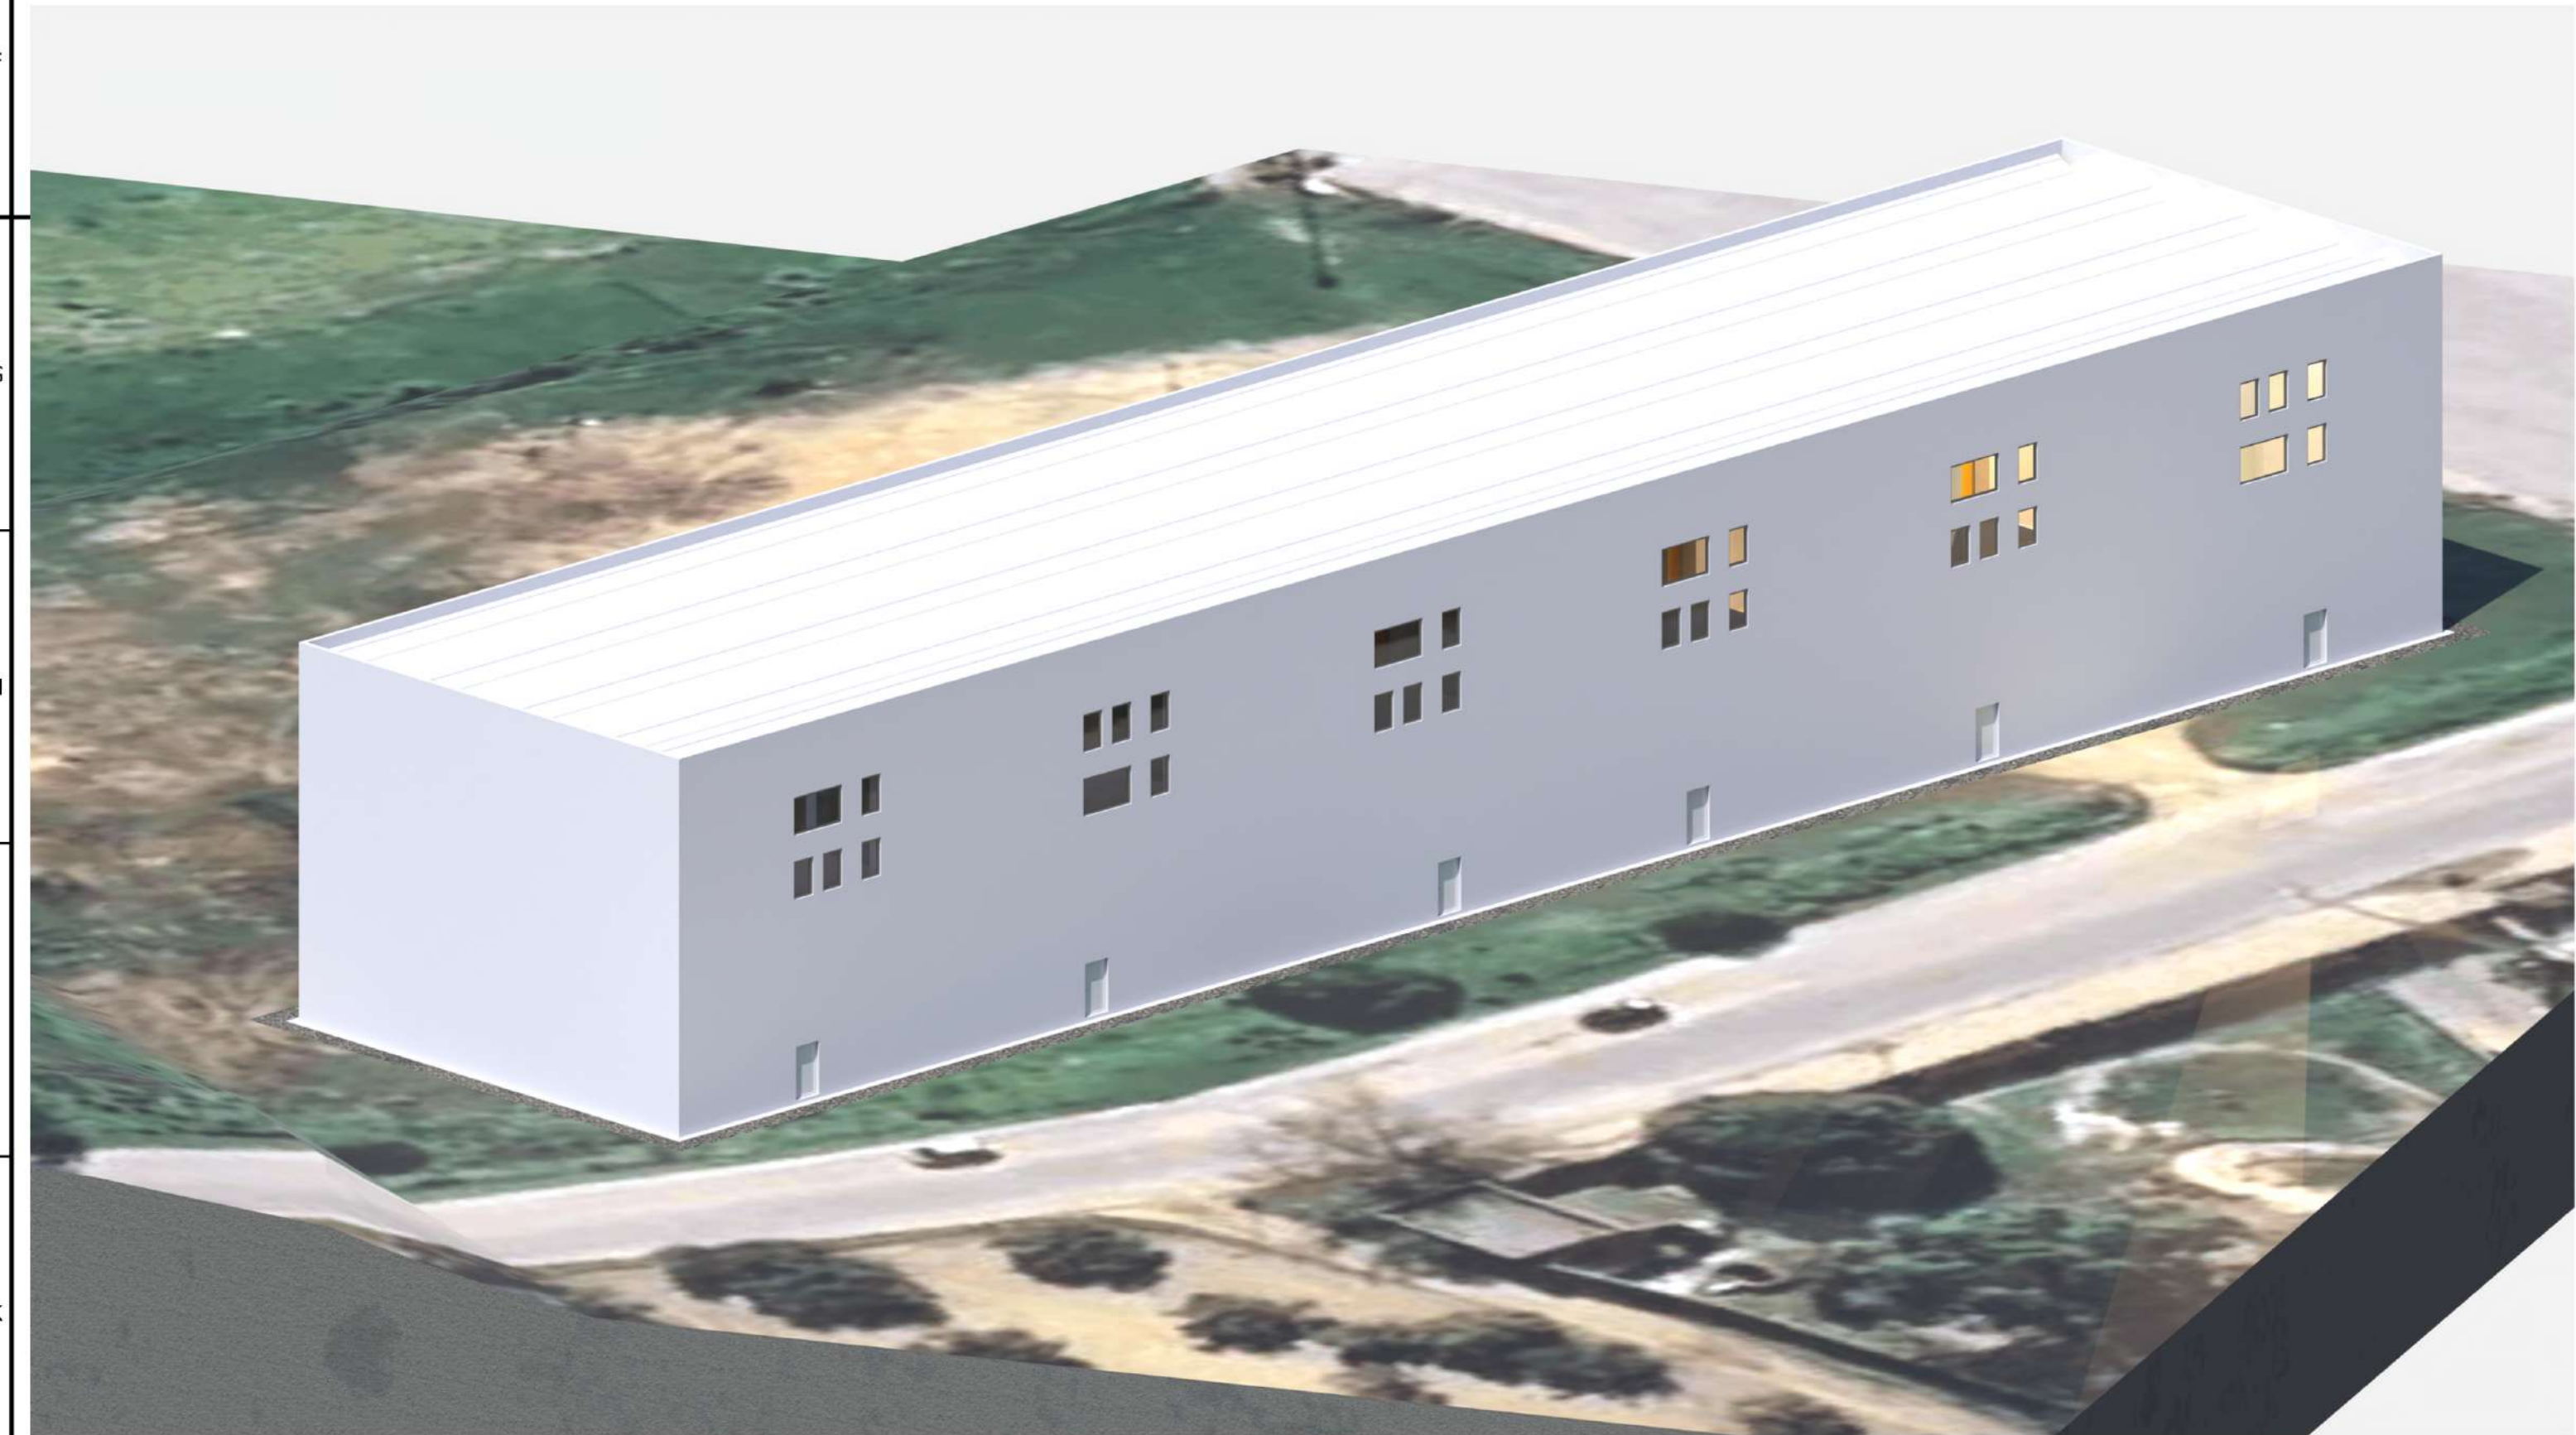


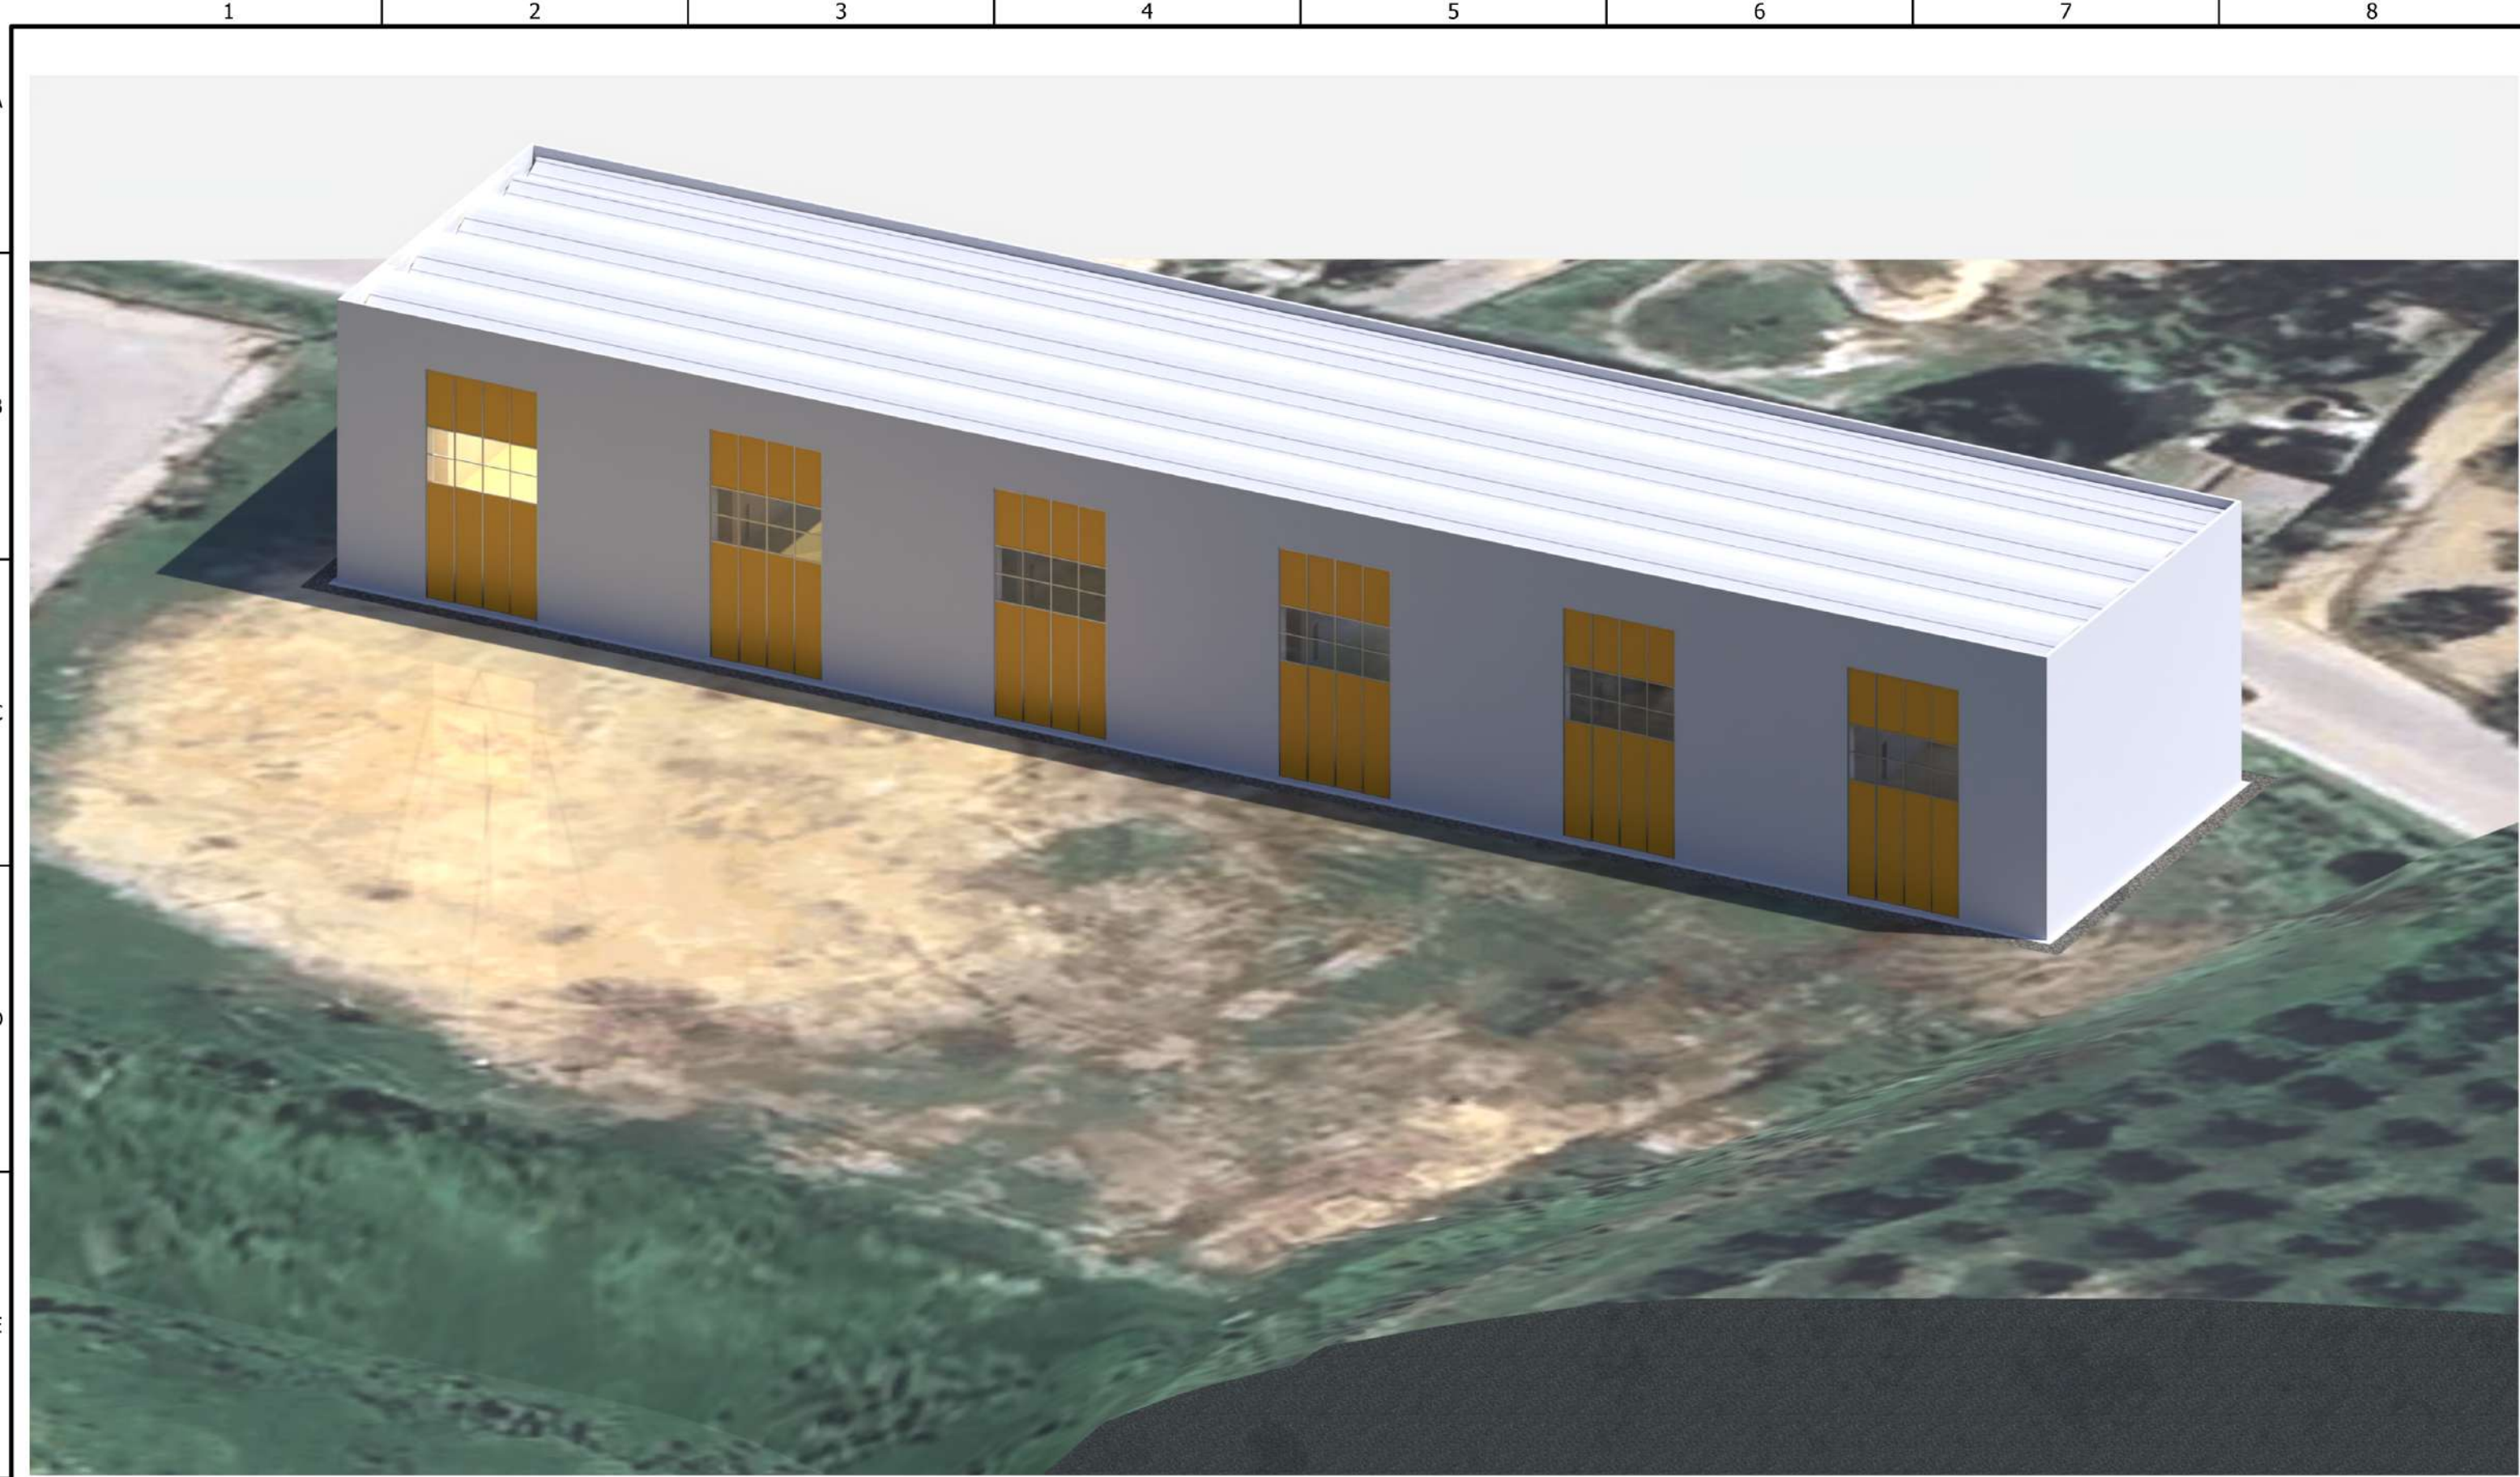

Sciacca
Agrigento

OGGETTO:

Realizzazione centro polifunzionale
per la promozione e sviluppo
dell’arte della realizzazione dei carri
allegorici del carnevale di Sciacca

COMMITTENTE:

Comune di Sciacca

PROGETTISTA:

Ing. Salvatore Paolo Gioia

RUP:

Geom. Filippo Carlino

CONS. STRUTTURE:

Ing. Maurizio D. Cattano

CONS. IMPIANTI:

Ing. Antonino Interrante

DIRETTORE LAVORI:

Ing. Salvatore Paolo Gioia

TAVOLA

7

ELABORATO

7 - rendering

scala

1:100

protocollo

revisione

data

06/05/2025

Via Roma, 13
Sciacca (AG)
Tel: 0925 20613
e-mail: protocollo@comunedisciacca.telecompost.it