



Legenda

--- Confine comunale

Area portuale di Sciacca

Fabbricati catastali

Particelle catastali

Identificativo catastale

Area a pericolosità elevata e molto elevata P3-P4 (P.A.1.)

Fascia costiera con proposta di revisione dividente demaniale

Linea costa S.I.D.

Linea costa - Proposta di revisione

Dividende demaniale S.I.D.

Dividende demaniale - Proposta di revisione

Tratti di mare e di costa non adibiti alla balneazione - D.D.G. n. 324 del 18/03/2024 e nota ASP6 a correzione del D.D.G. 324/24

Tratti di costa e di mare non balneabili per inquinamento (all. A)

Tratti di costa e di mare non balneabili per altri motivi aree portuali, industriali (all. B)

Tratti di costa e di mare non balneabili per per immissioni fiumi (all. D)

Tratti di costa e di mare non balneabili per motivi di sicurezza (all. E)

Progetto di PUDM

Accessi di progetto

Accessi esistenti

Accessi per diversamente abili

Fascia di arretramento dalla battigia (5 metri)

Area attrezzata per Animali di affezione

Area attrezzata per attività sportive e ricreative

Area attrezzata per attività sportive e ricreative a mare

Area attrezzata per la Balneazione

Area attrezzata per portatori di handicap

Area per pratica Kite Surf

Punti di Informazione

Campo Boe

Chiosco Bar

Deposito materiale e generi vari

Idrosuperficie

Ormeggio Imbarcazioni


Parcheggio

Pontile mobile attracco natanti

Pontile mobile per la Balneazione

Stabilimento Balneare

Nome Area	Nome Zona
Area omogenea A	PMH - Zona A1 - Fronte Mare "Maragani"
Area omogenea B	PMH - Zona A2 - Fronte Mare "Spaggia San Marco"
Area omogenea C	PMH - Zona B1 - Fronte Mare "Capo San Marco"
Area omogenea D	PMH - Zona C1 - Fronte Mare "Contrada Foggia - Spaggia Tonnara"
Area omogenea E	PMH - Zona C2 - Fronte Mare "Spaggia Lido"
Area omogenea F	PMH - Zona D1 - Fronte Mare "Area Portuale"
Area omogenea G	PMH - Zona E1 - Fronte Mare "Tonnara"
Area omogenea H	PMH - Zona E2 - Fronte Mare "Sciacca"
Area omogenea I	PMH - Zona E3 - Fronte Mare "Monte Rotondo"
Area omogenea J	PMH - Zona F1 - Fronte Mare "Luma"
Area omogenea K	PMH - Zona F2 - Fronte Mare "Timpi Rusti"
Area omogenea L	PMH - Zona F3 - Fronte Mare "San Giorgio"
Area omogenea M	PMH - Zona F4 - Fronte Mare "Makauda"
Area omogenea N	PMH - Zona F5 - Fronte Mare "Verdura"

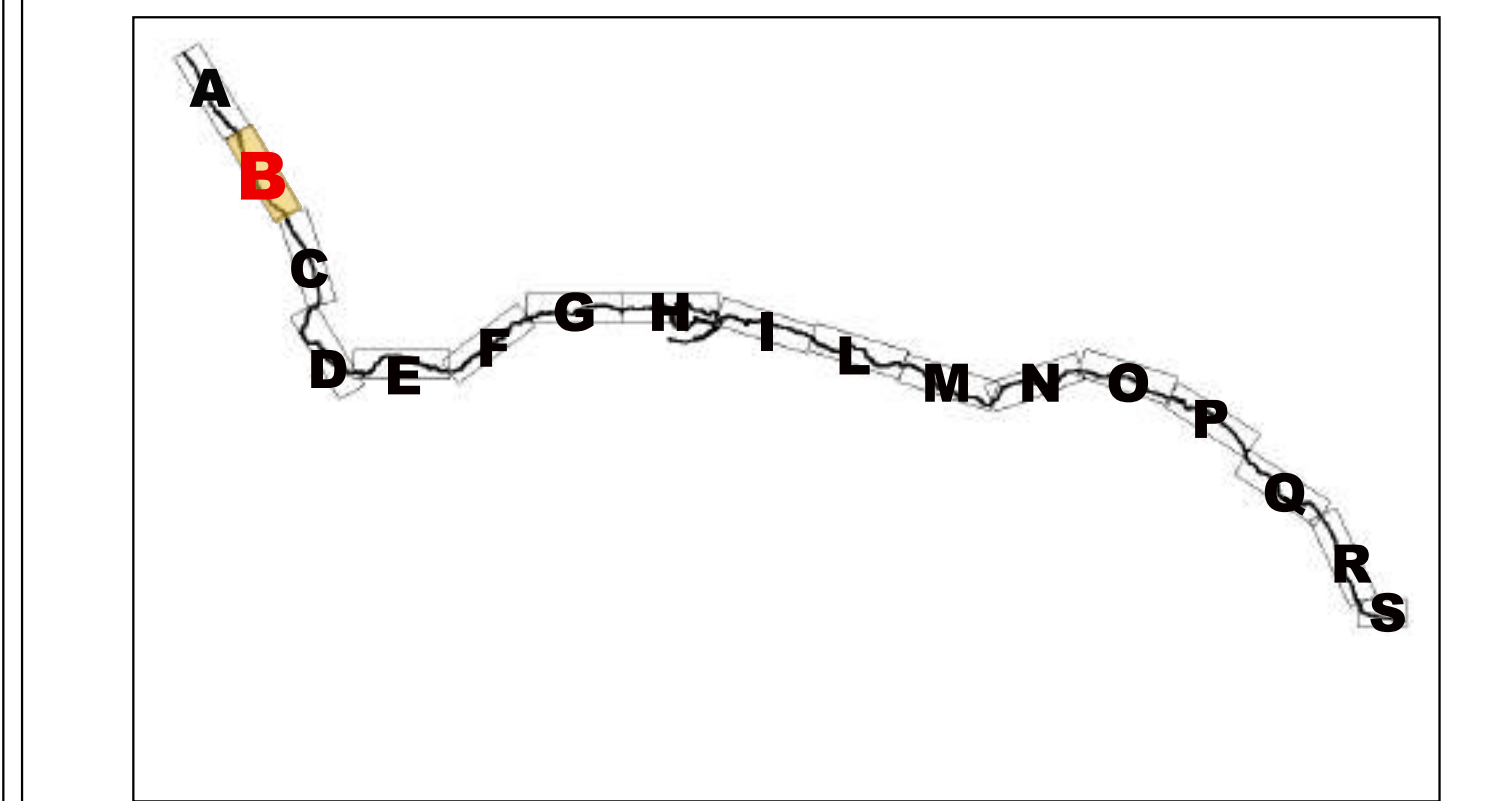

Comune di Sciacca

Libero consorzio comunale di Agrigento

P.U.D.M.

Piano di Utilizzo del Demanio Marittimo

Dirigente del V° Settore Urbanistica Ing. Giovanni Bono

Responsabile incaricato di E.O. n. 13 - RUP arch. Calogero Terranova

Progettazione prof. arch. Ing. Giuseppe Trombino

arch. Antonio Caldesio

VAS arch. Chiara Tomasino

Tav. 8B* - PROGETTO. SUDDIVISIONE IN AREE E ZONE SU CARTOGRAFIA CATASTALE

Scala 1:1.000

2025