



**COMUNE DI SCIACCA**

Provincia di Agrigento Tel. 0925/20111 - Fax 0925/82946

BANDO DI ATTUAZIONE DELLA MISURA 1.43 del PO FEAMP 2014-2020  
PORTI, LUOGHI DI SBARCO, SALE PER LA VENDITA DELL'ASTA  
ART. 43 - REGOLAMENTO (UE) N. 508/2014 DEL 15 MAGGIO 2014

**Progetto denominato:**  
RIQUALIFICAZIONE DEL MERCATO ITTICO DI SCIACCA E FORNITURA SISTEMI  
AUTOMATIZZATI ED INFORMATICI PER LA VENDITA ALL'ASTA DEI PRODOTTI ITTICI

TAV. N° 2.1.5 STATO DI FATTO  
PROSPETTO NORD - PROSPETTO EST - PROSPETTO OVEST  
SEZIONE TRASVERSALE


VISTO: IL R.U.P.

IL DIRIGENTE 6° SETTORE  
Arch. Aldo MISURACA

VISTO: IL Progettista

IL SINDACO

(Avv. Francesca Valenti)

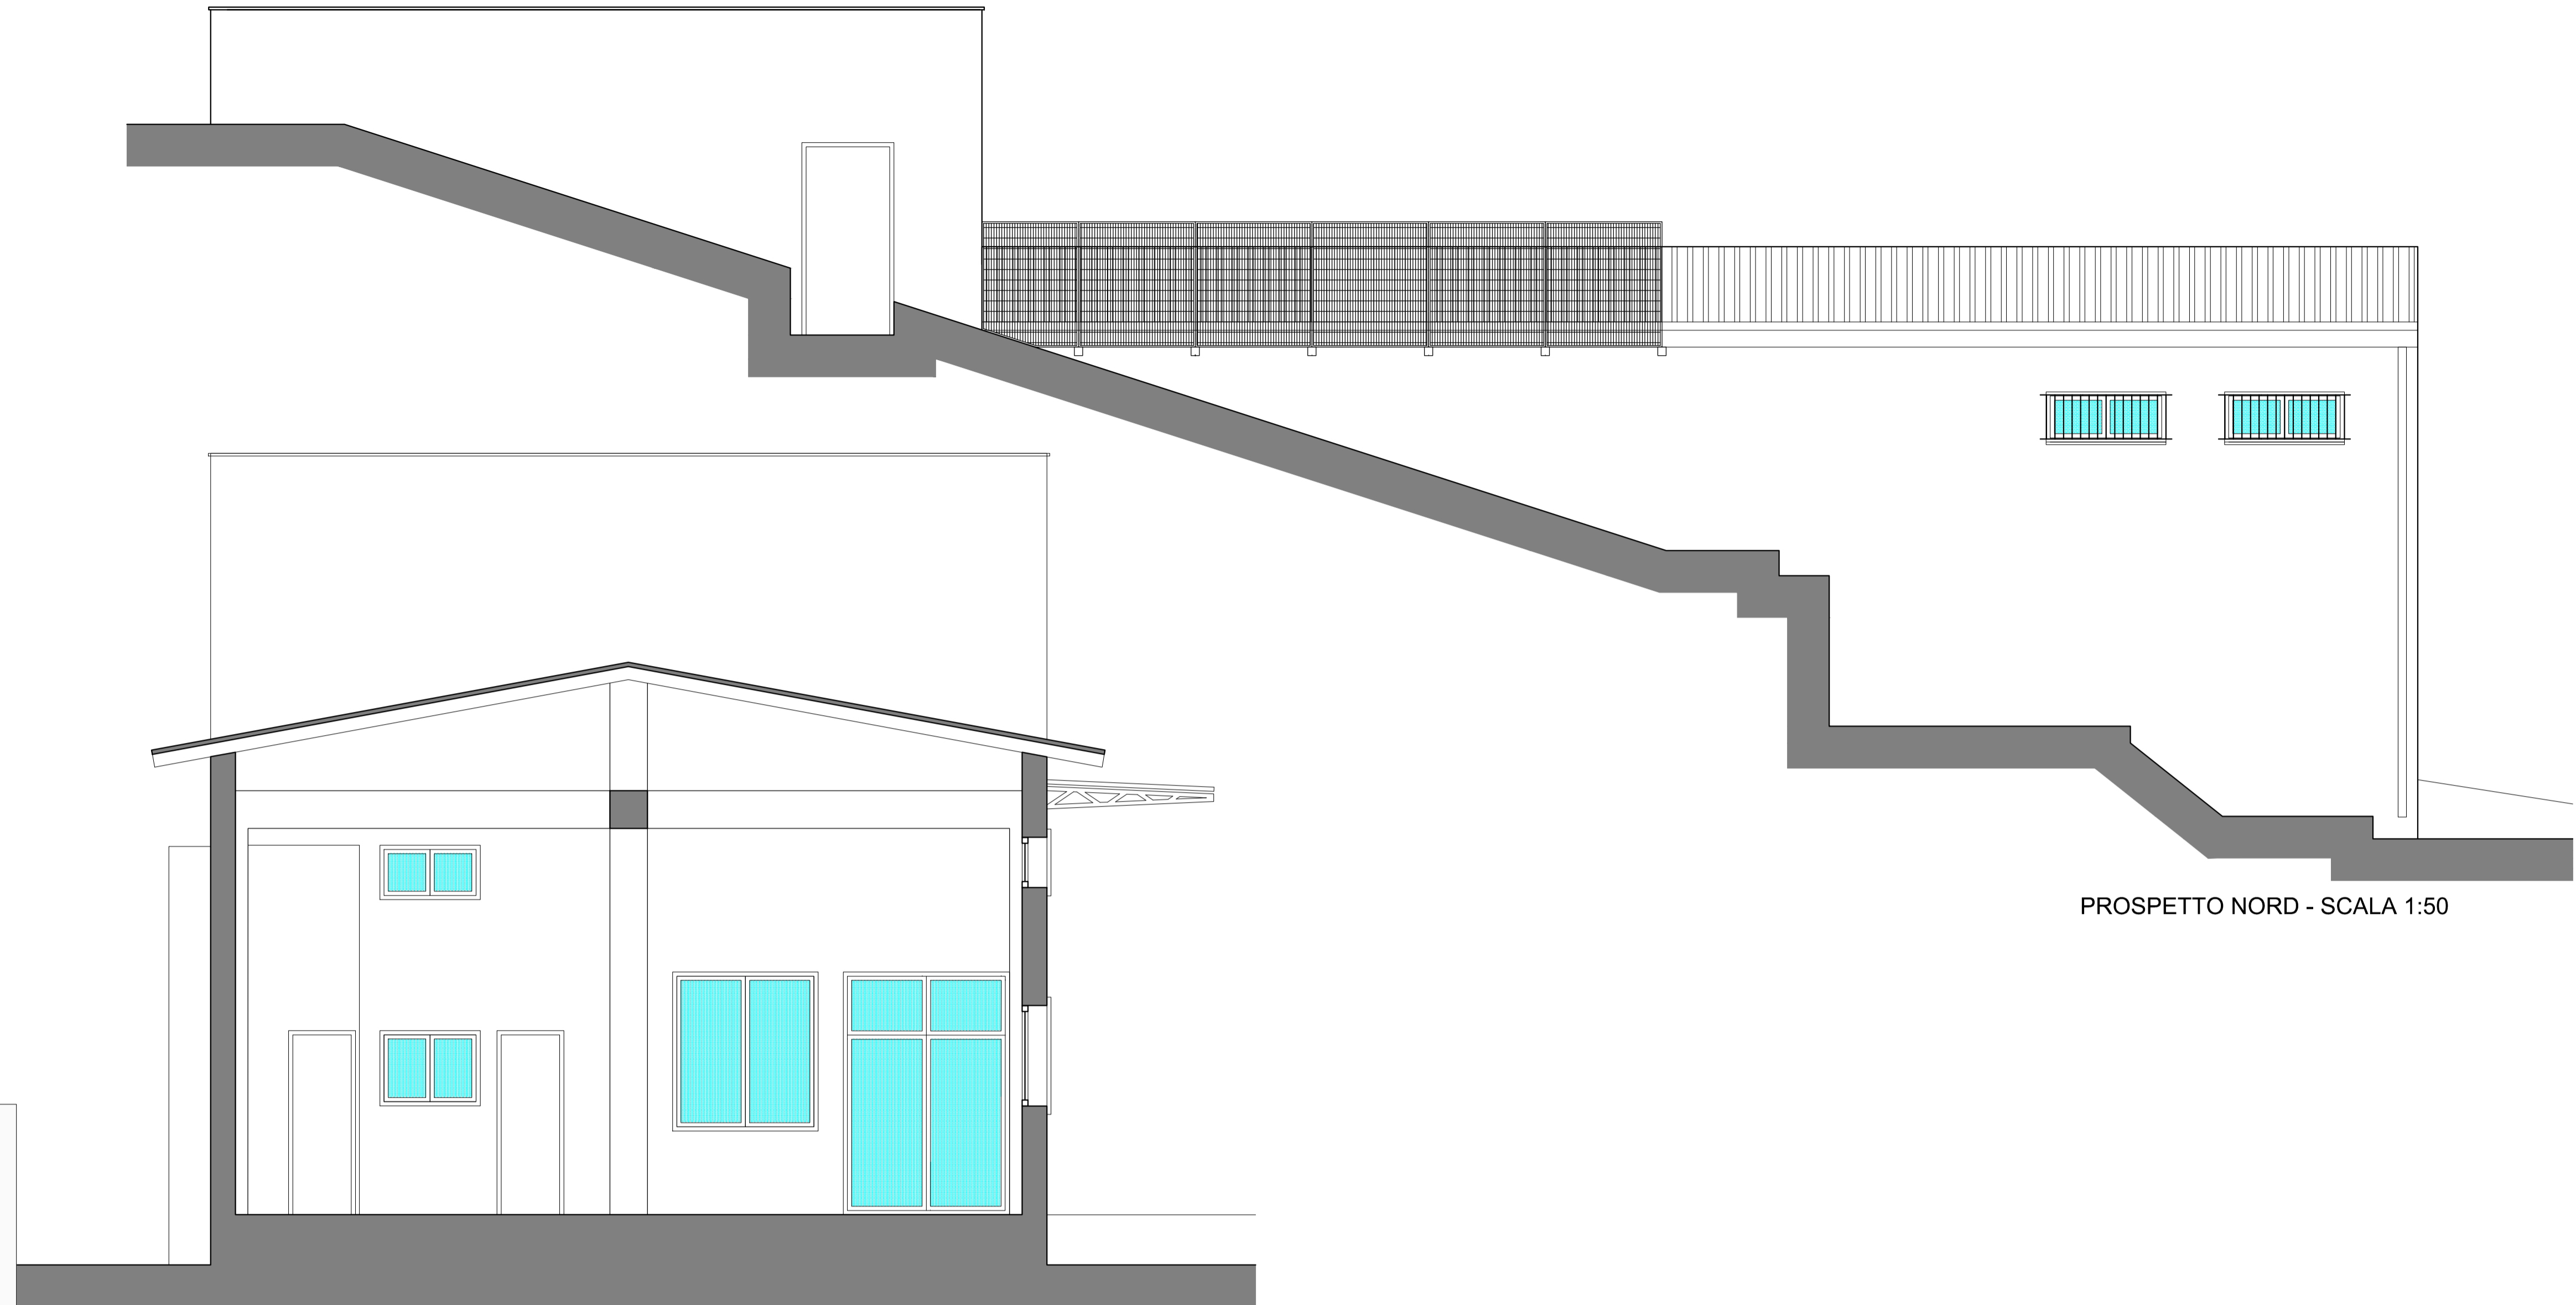


SEZIONE TRASVERSALE - SCALA 1:50

PROSPETTO NORD - SCALA 1:50



PROSPETTO OVEST - SCALA 1:50

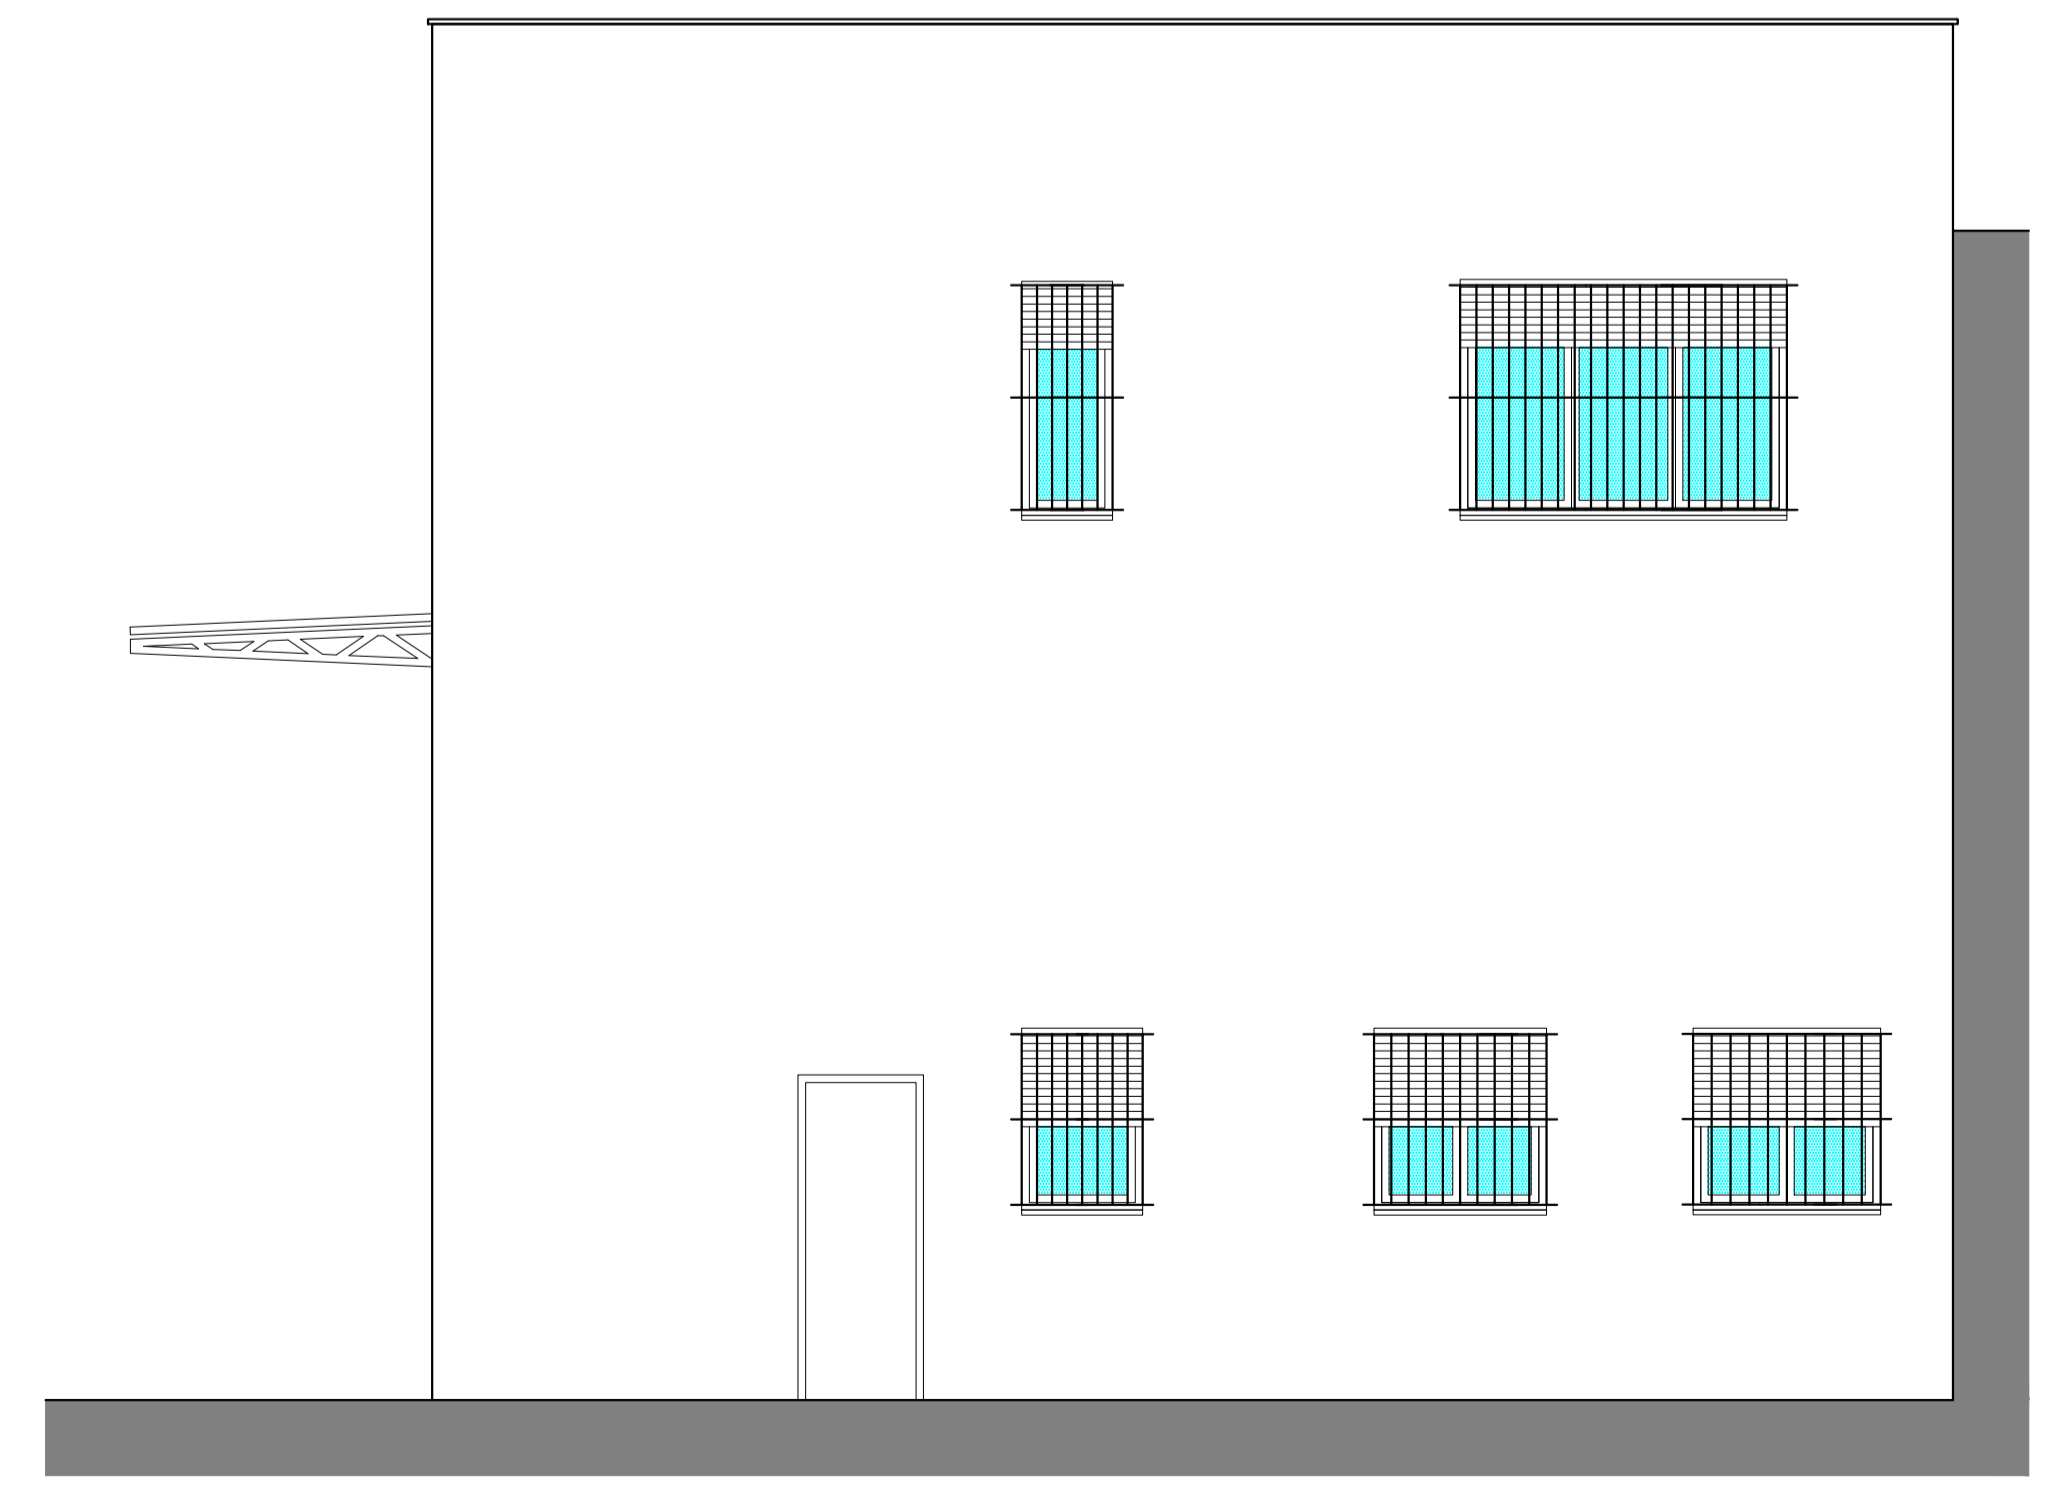

PROSPETTO EST - SCALA 1:50