


scala 1:100

LATO OVEST MQ 90,00 LATO EST MQ 99,00 LATO EST MQ 82,80

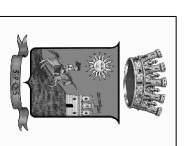

COMUNE DI SCIACCA
 Provincia di Agrigento Tel. 0925/201111 - Fax 0925/82946

BANDO DI ATTUAZIONE DELLA MISURA 1.43 del PO FEAMP 2014-2020
 PORTI, LUOGHI DI SBARCO, SALE PER LA VENDITA DELLA LASTA
 ART. 43 - REGOLAMENTO (UE) N. 508/2014 DEL 15 MAGGIO 2014

Progetto denominato:
RIQUALIFICAZIONE DEL MERCATO ITTICO DI SCIACCA E FORNITURA SISTEMI AUTOMATIZZATI ED INFORMATICI PER LA VENDITA ALL'ASTA DEI PRODOTTI ITTICI

LAYOUT DI CANTIERE

ELAB. N° 51.3


VISTO: IL R.U.P.
 IL DIRIGENTE DI SETTORE
 Arch. Aldo MISTRACCI

VISTO: IL Progettista

IL SINDACO

(Avv. Francesca Valentini)

LEGENDA	
	LINEA ELETTRICA

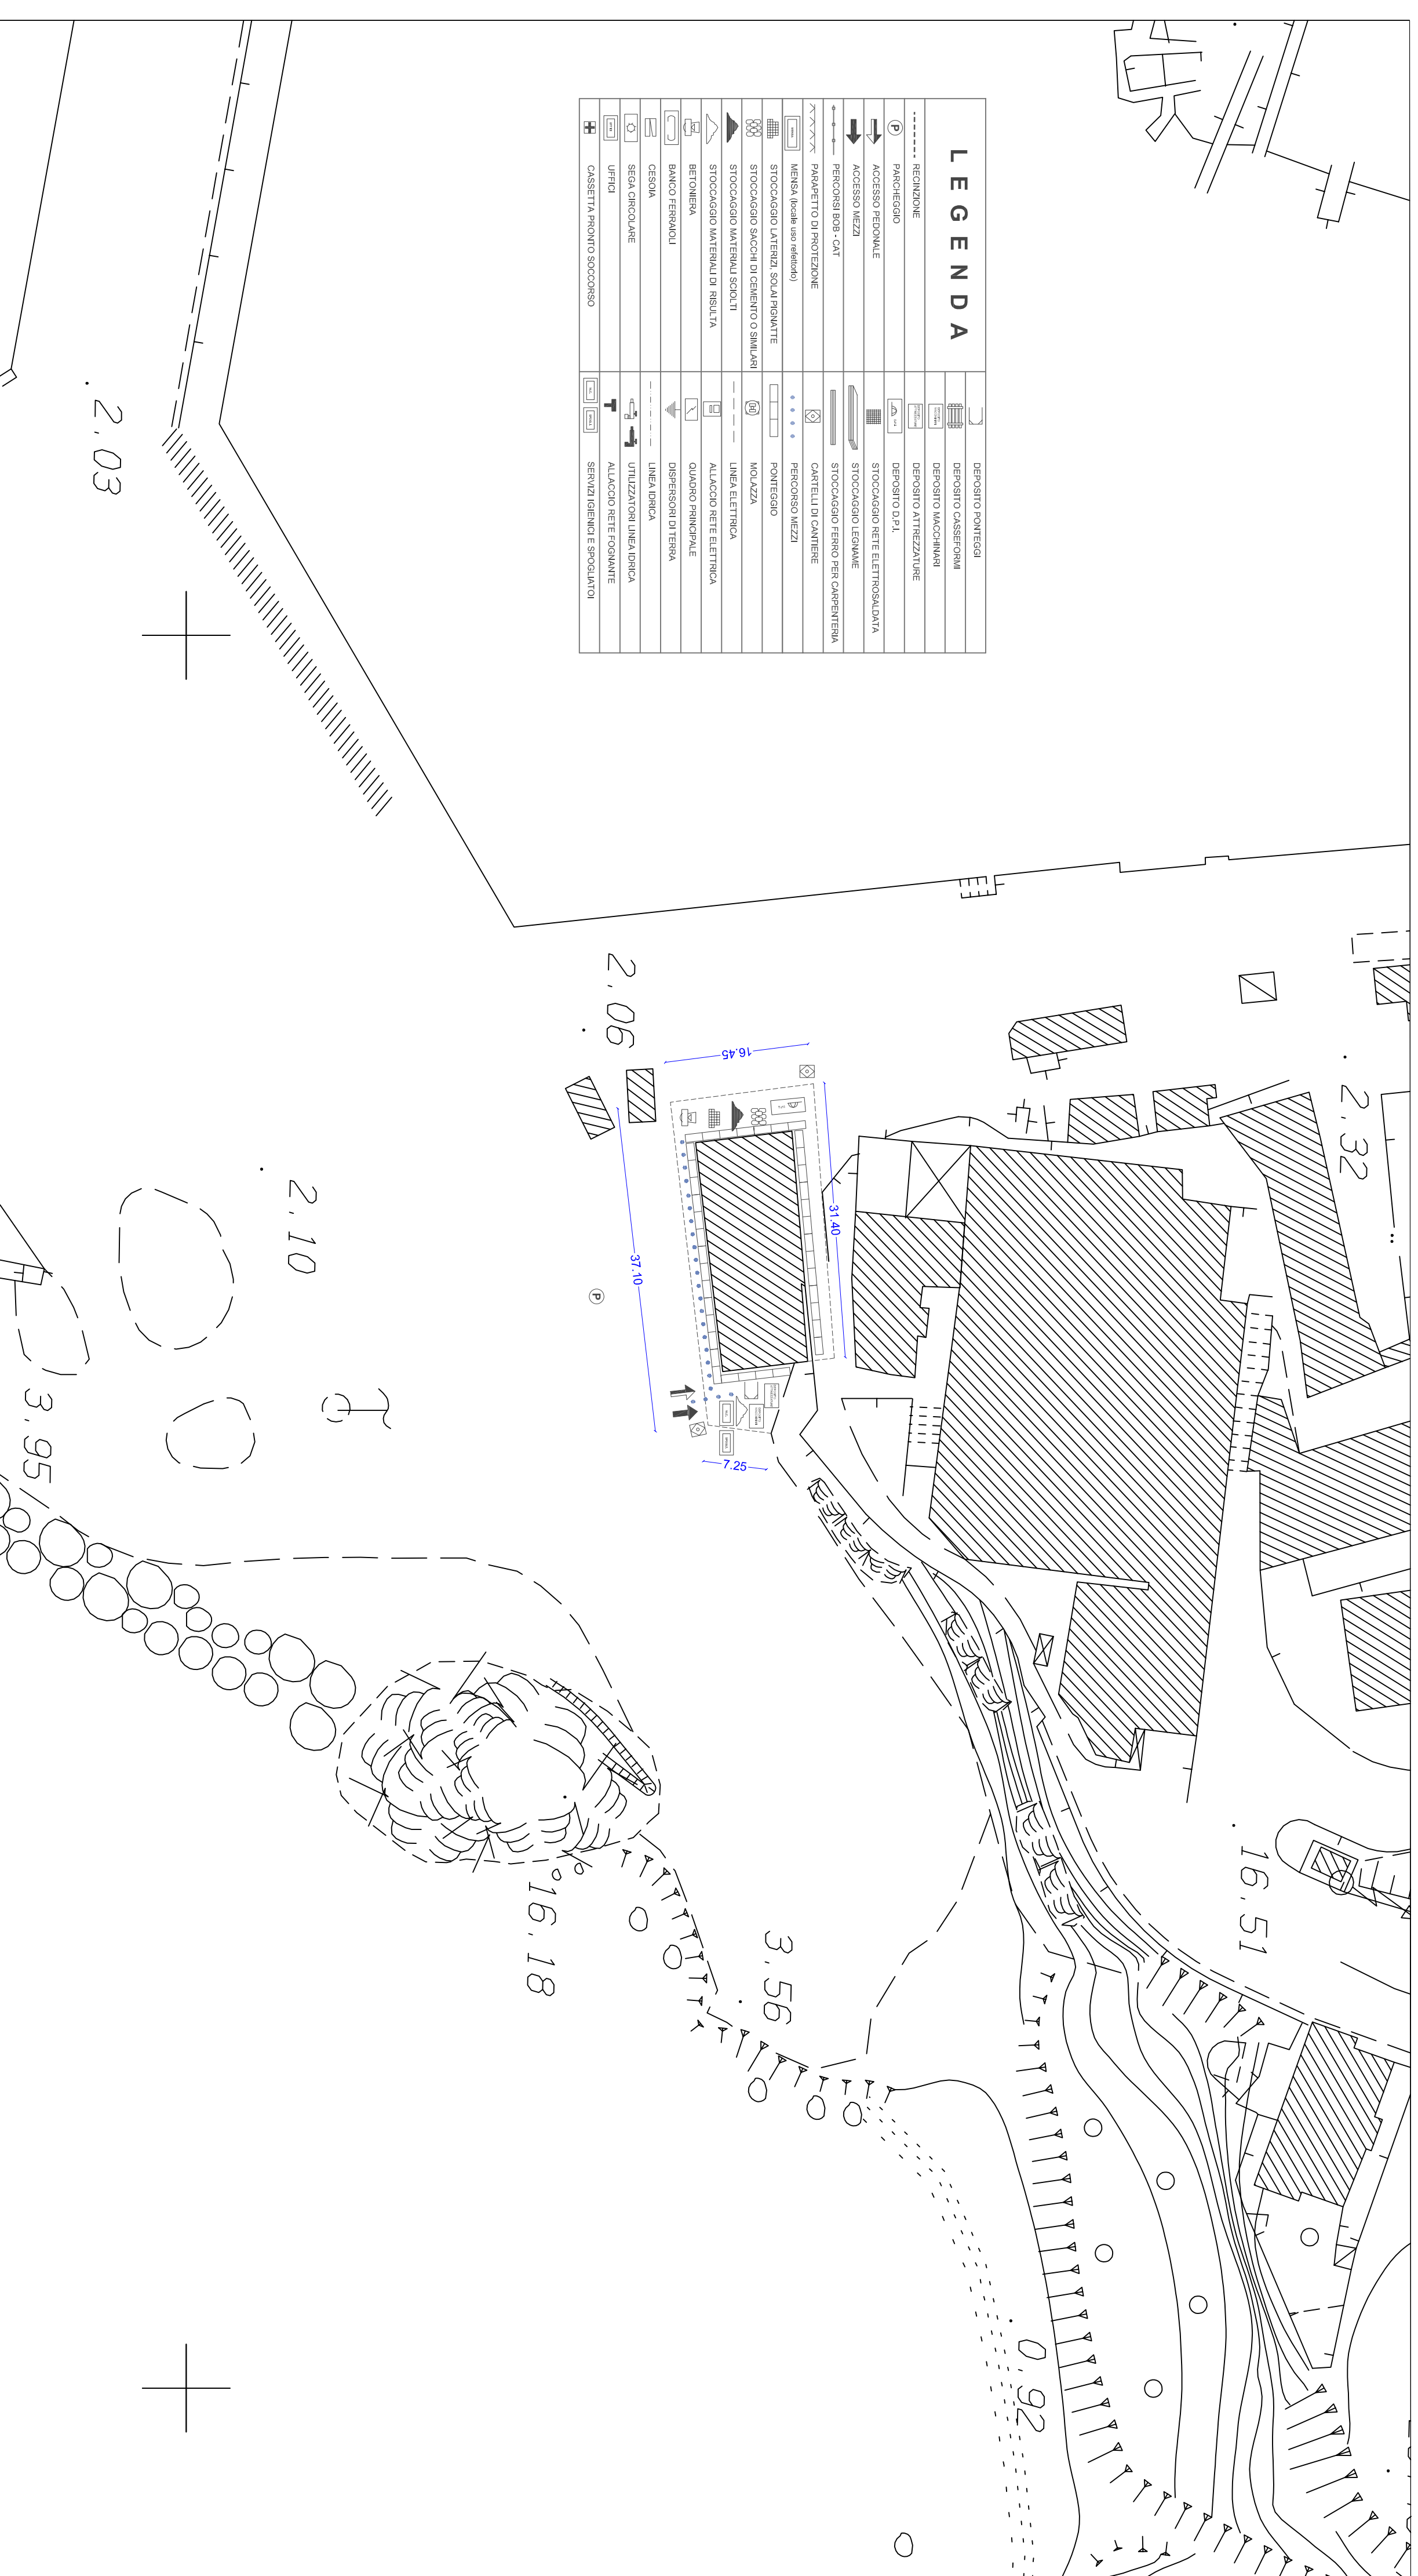

scala 1:500