

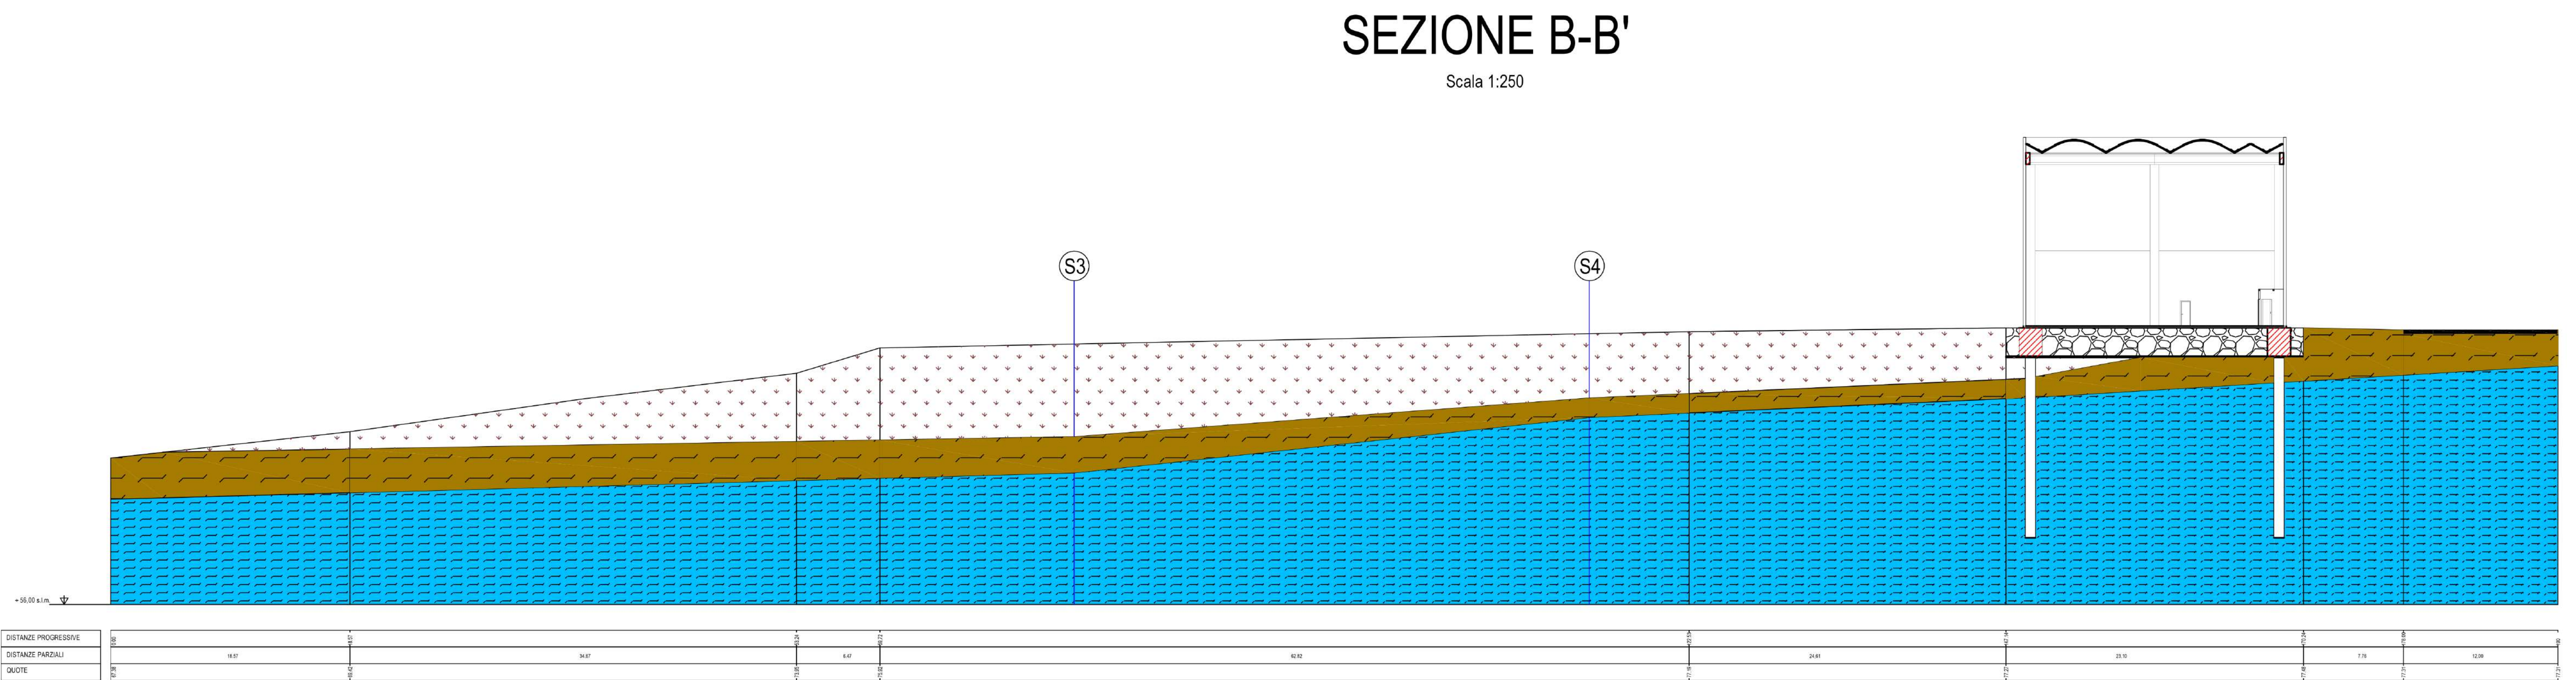
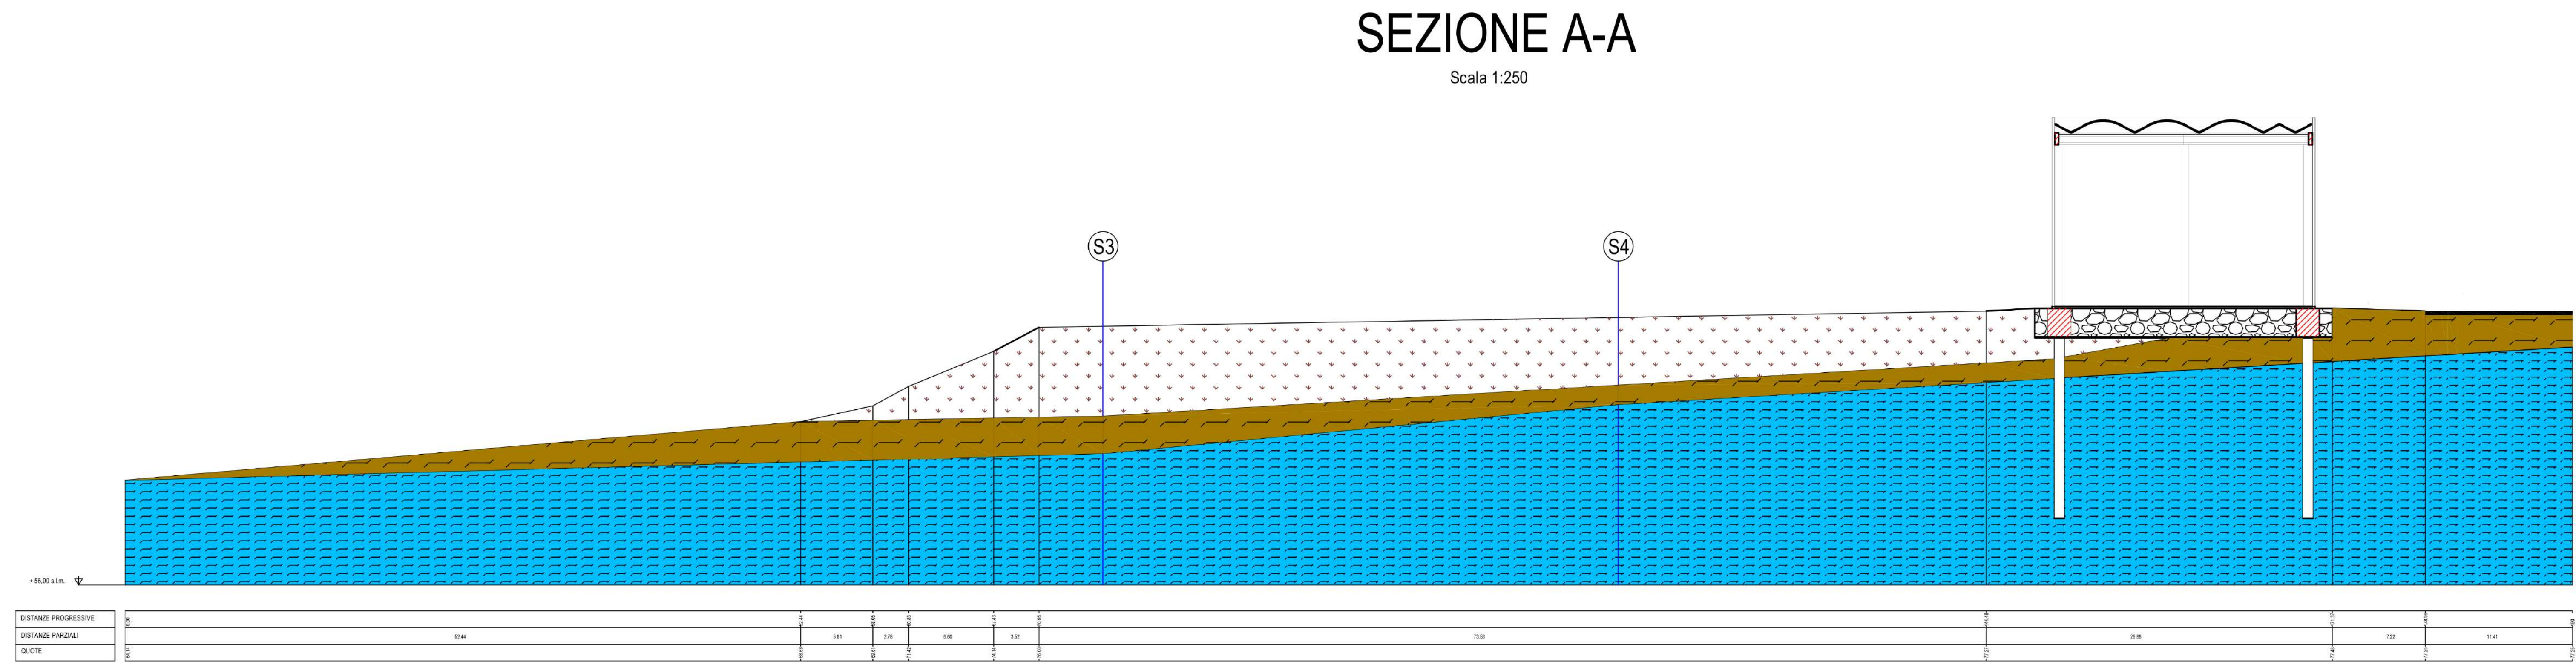


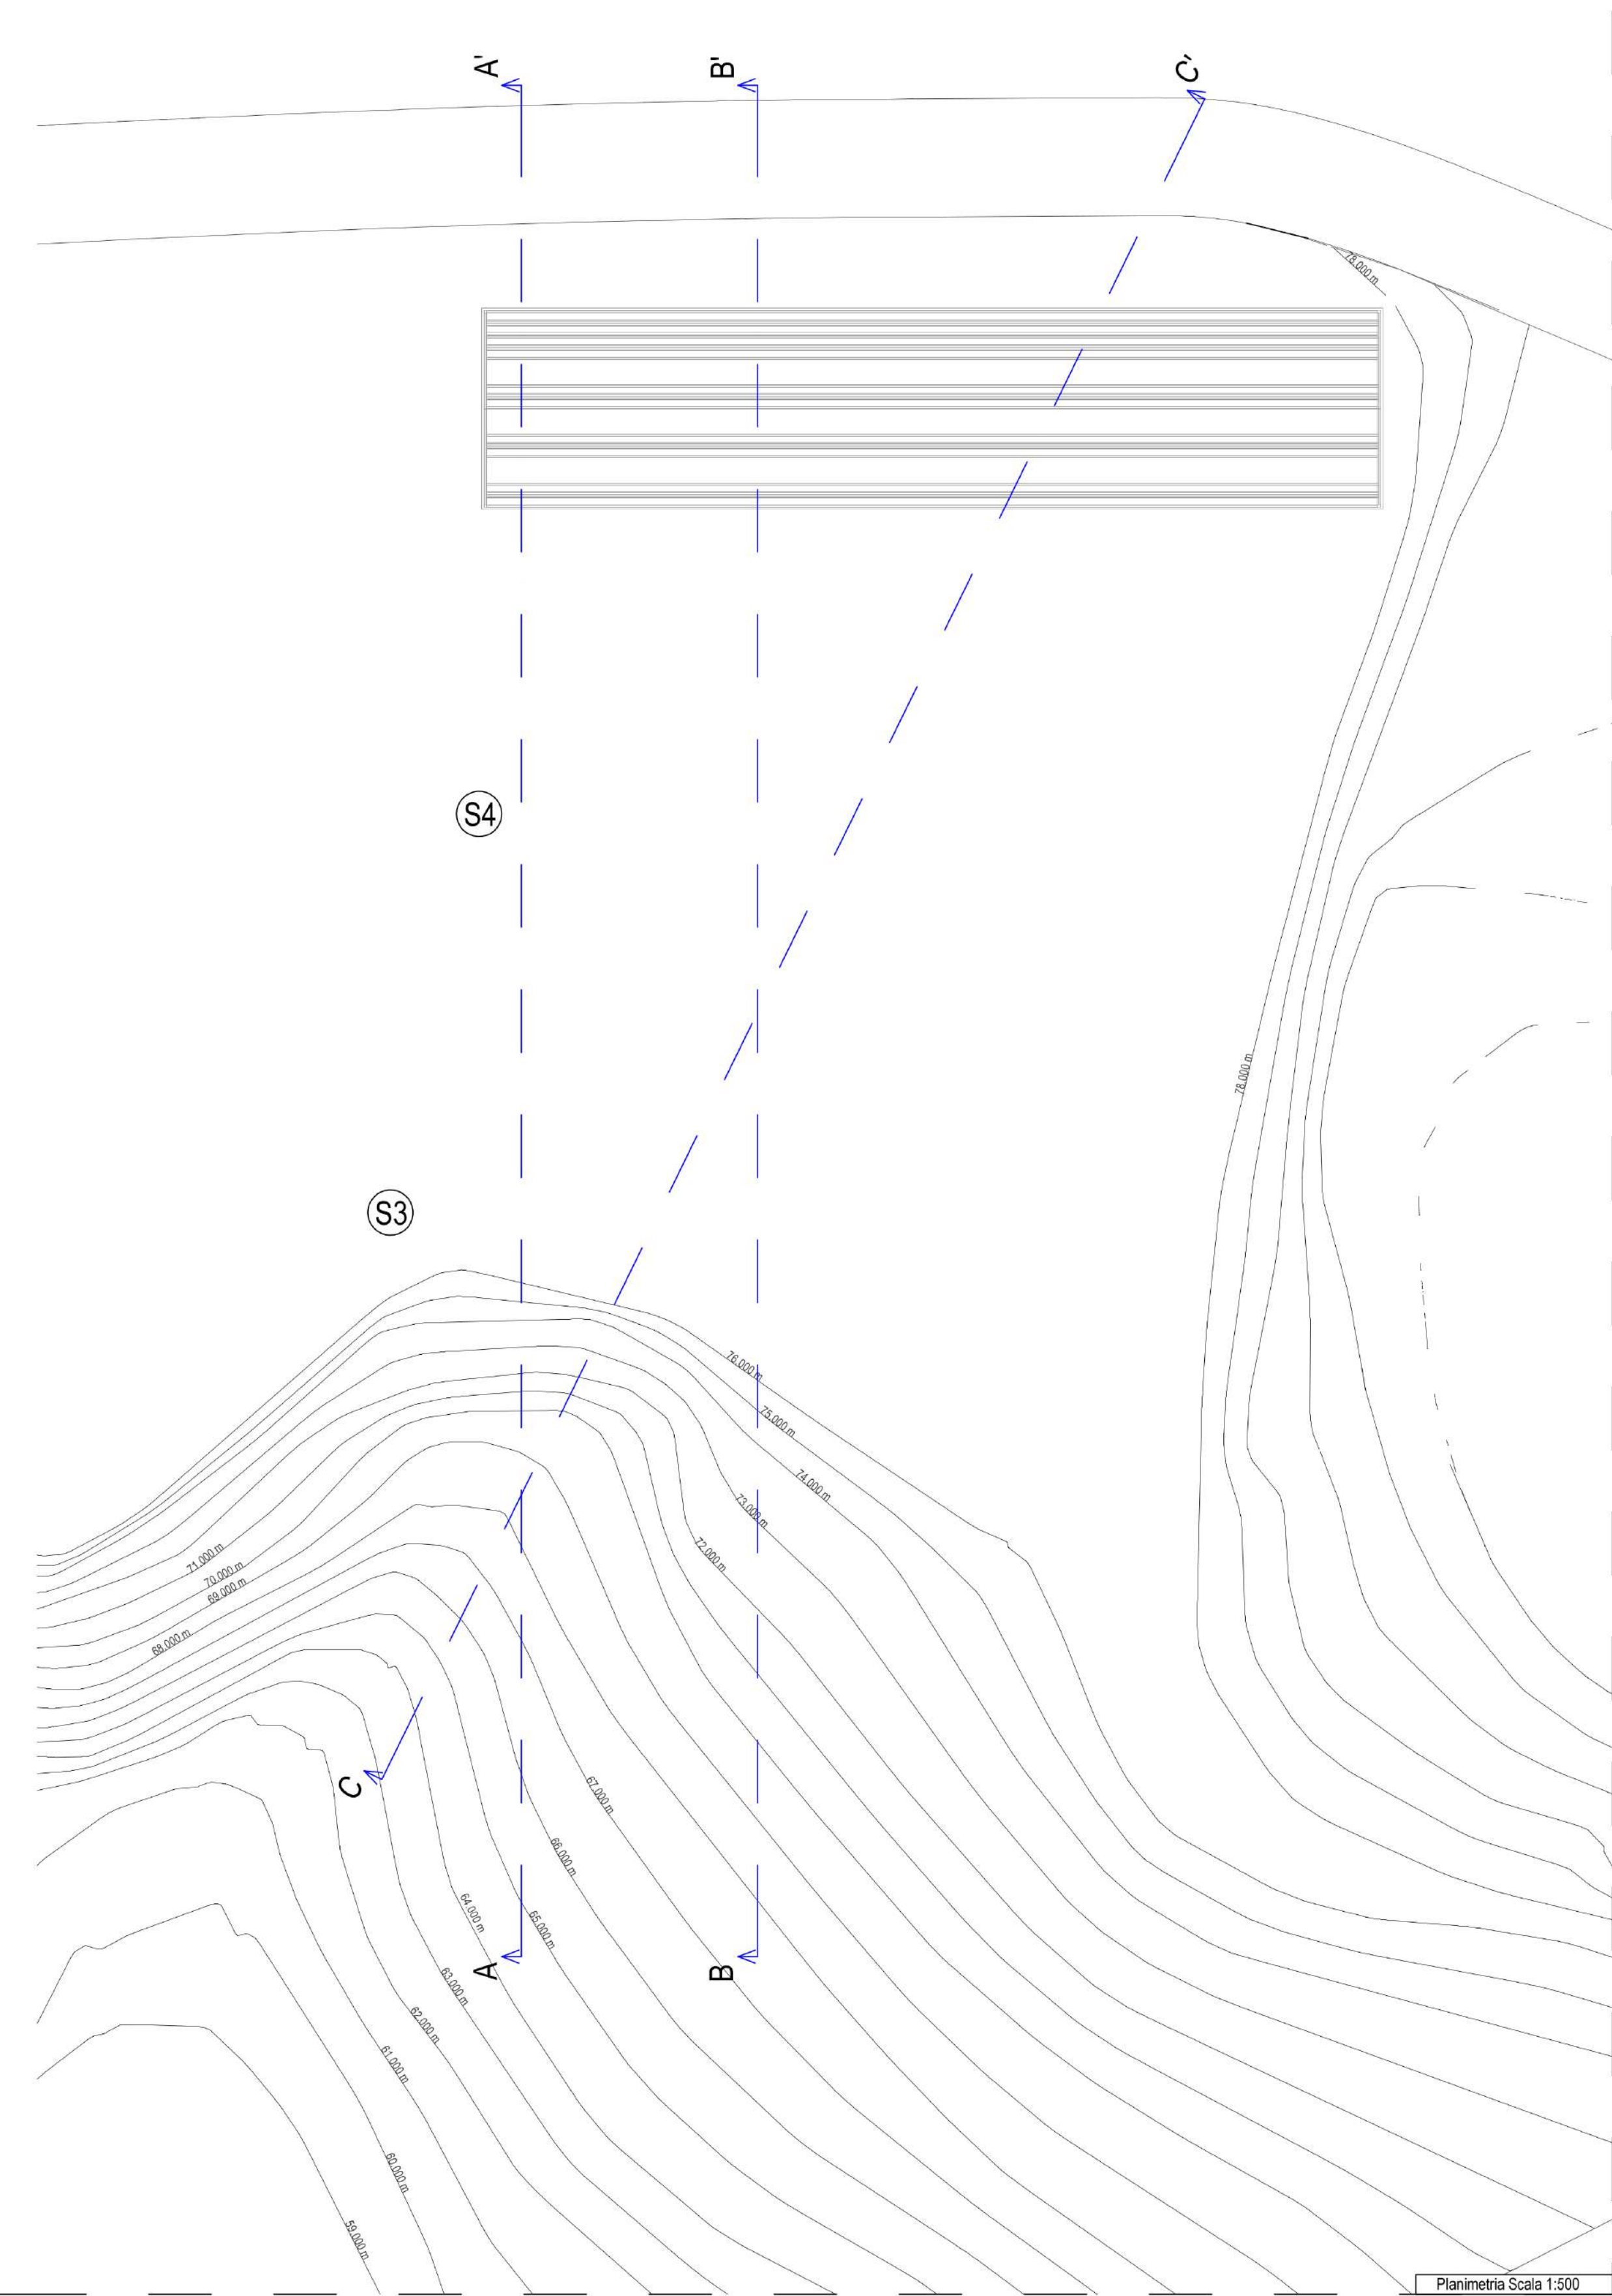

SEZIONE C-C'

Scala 1:250

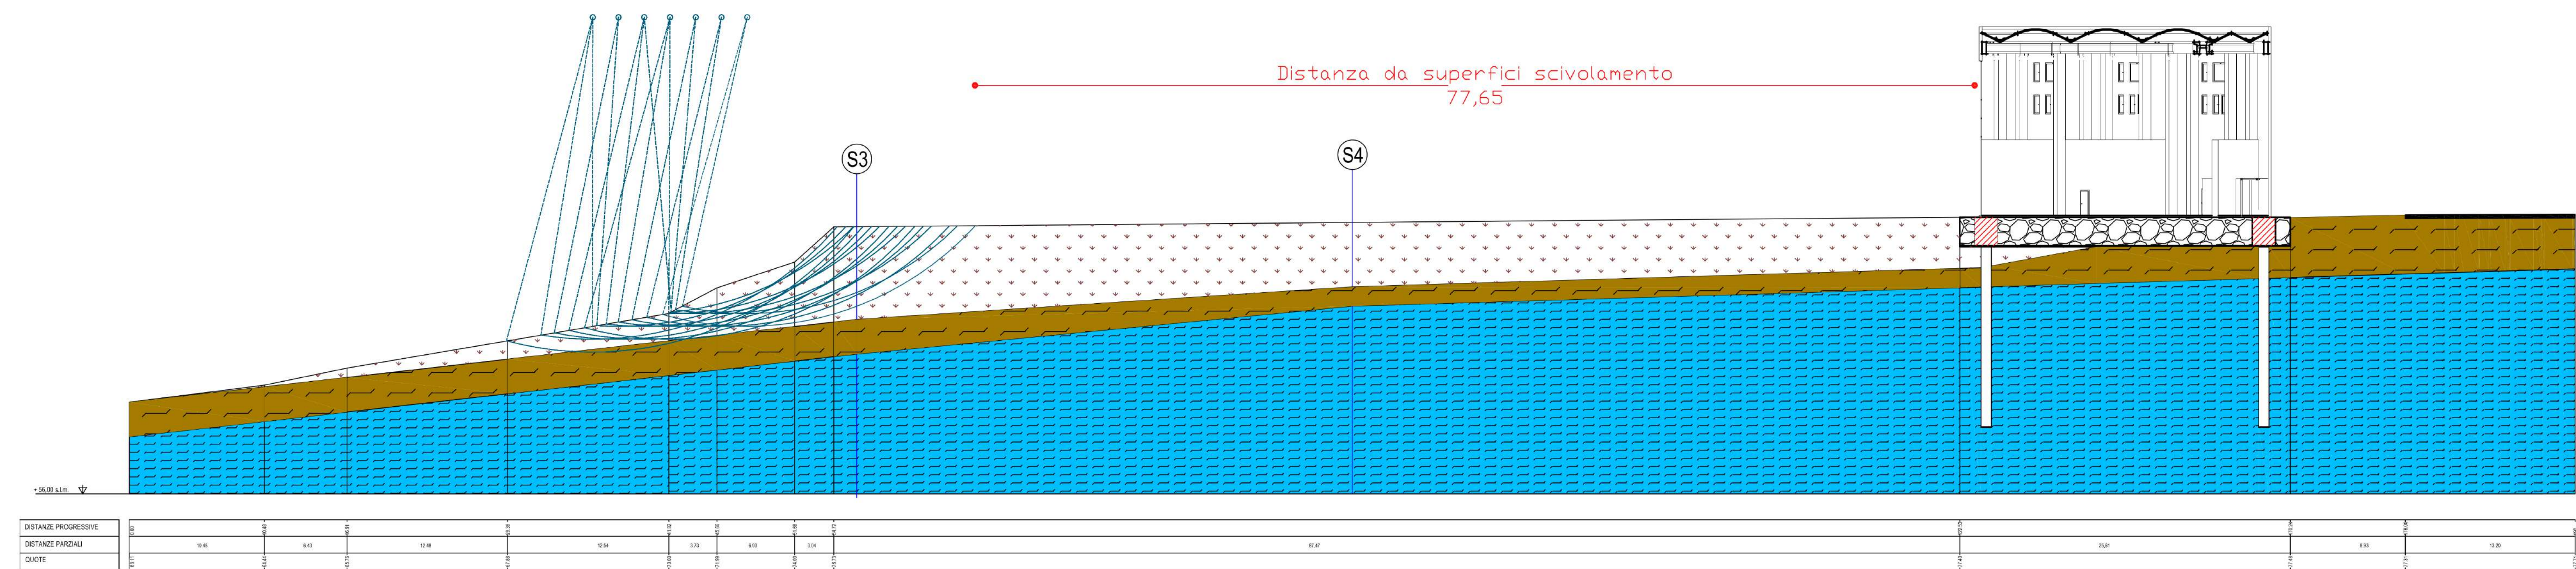

LEGENDA

- Riporto eterogeneo
- Argille limose
- Argille grigio azzurre
- Superfici di rottura in CD e CU con coefficiente inferiore ad 1.1

Comune di Sciacca (Agrigento)

OGGETTO: **Realizzazione centro polifunzionale per la promozione e sviluppo dell'arte della realizzazione dei carri allegorici del carnevale di Sciacca**

COMMITTENTE: Comune di Sciacca
PROGETTISTA: Ing. Salvatore Paolo Gioia
RUP: Geom. Filippo Carlino
CONS. STRUTTURE: Ing. Maurizio D. Cattano
CONS. IMPIANTI: Ing. Antonino Interrante
DIRETTORE LAVORI: Ing. Salvatore Paolo Gioia

TAVOLA

13.1

ELABORATO

13.1 - Sezioni Geologiche

scala

protocollo

revisione

data

06/05/2025

Via Roma, 13
Sciacca (AG)
Tel: 0925 20613
e-mail: protocollo@comunesciacca.telecompost.it