



PIANO TERRA + 1,20

Scala 1:100

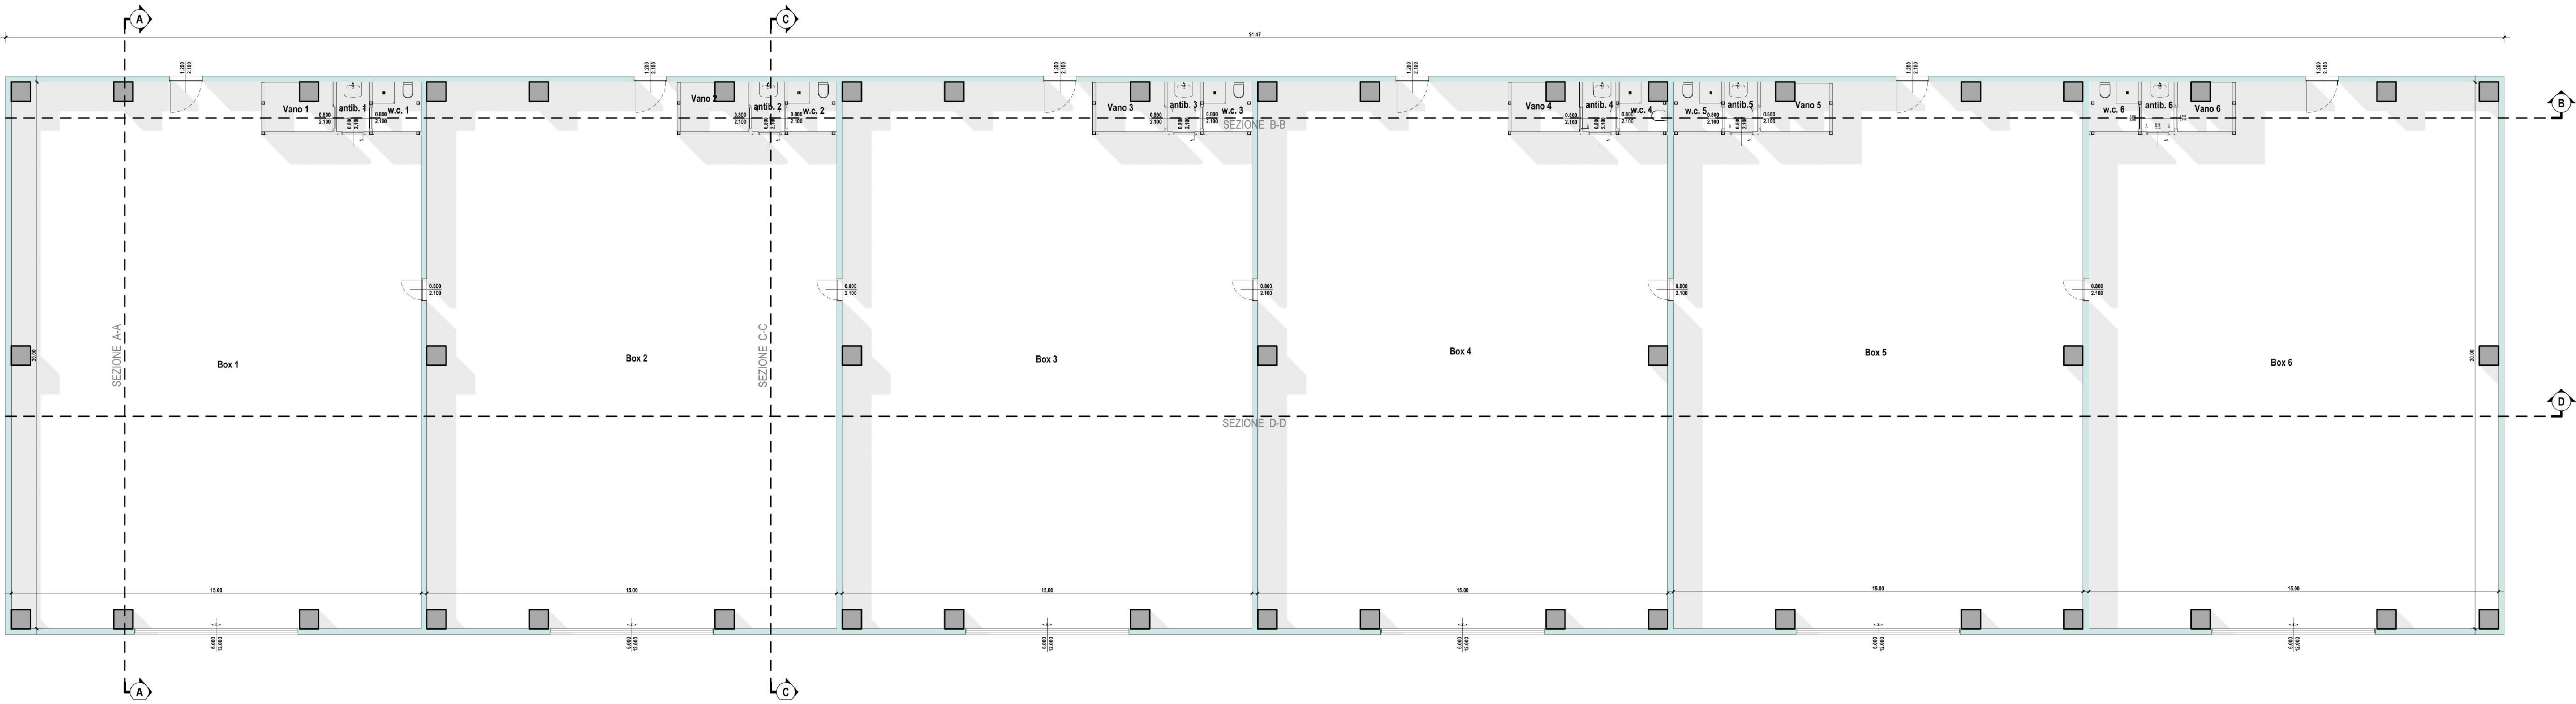


PIANO TERRA + 6,00

Scala 1:100

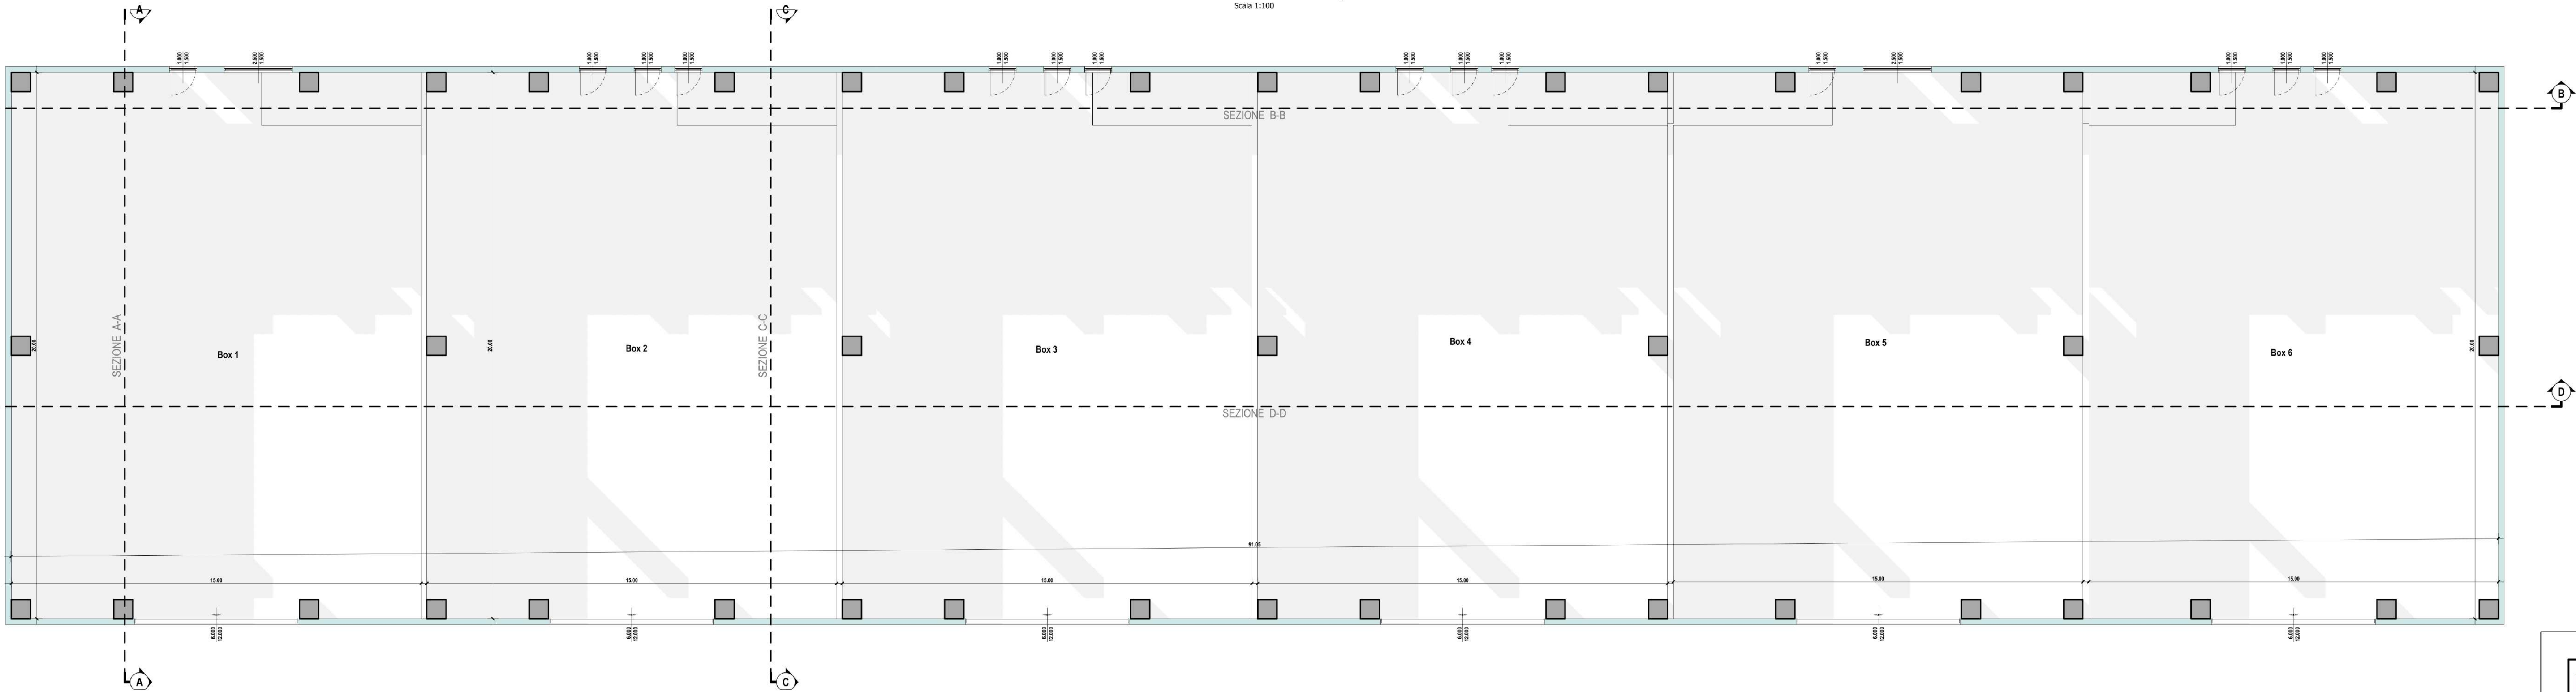

COPERTURA

Scala 1:100

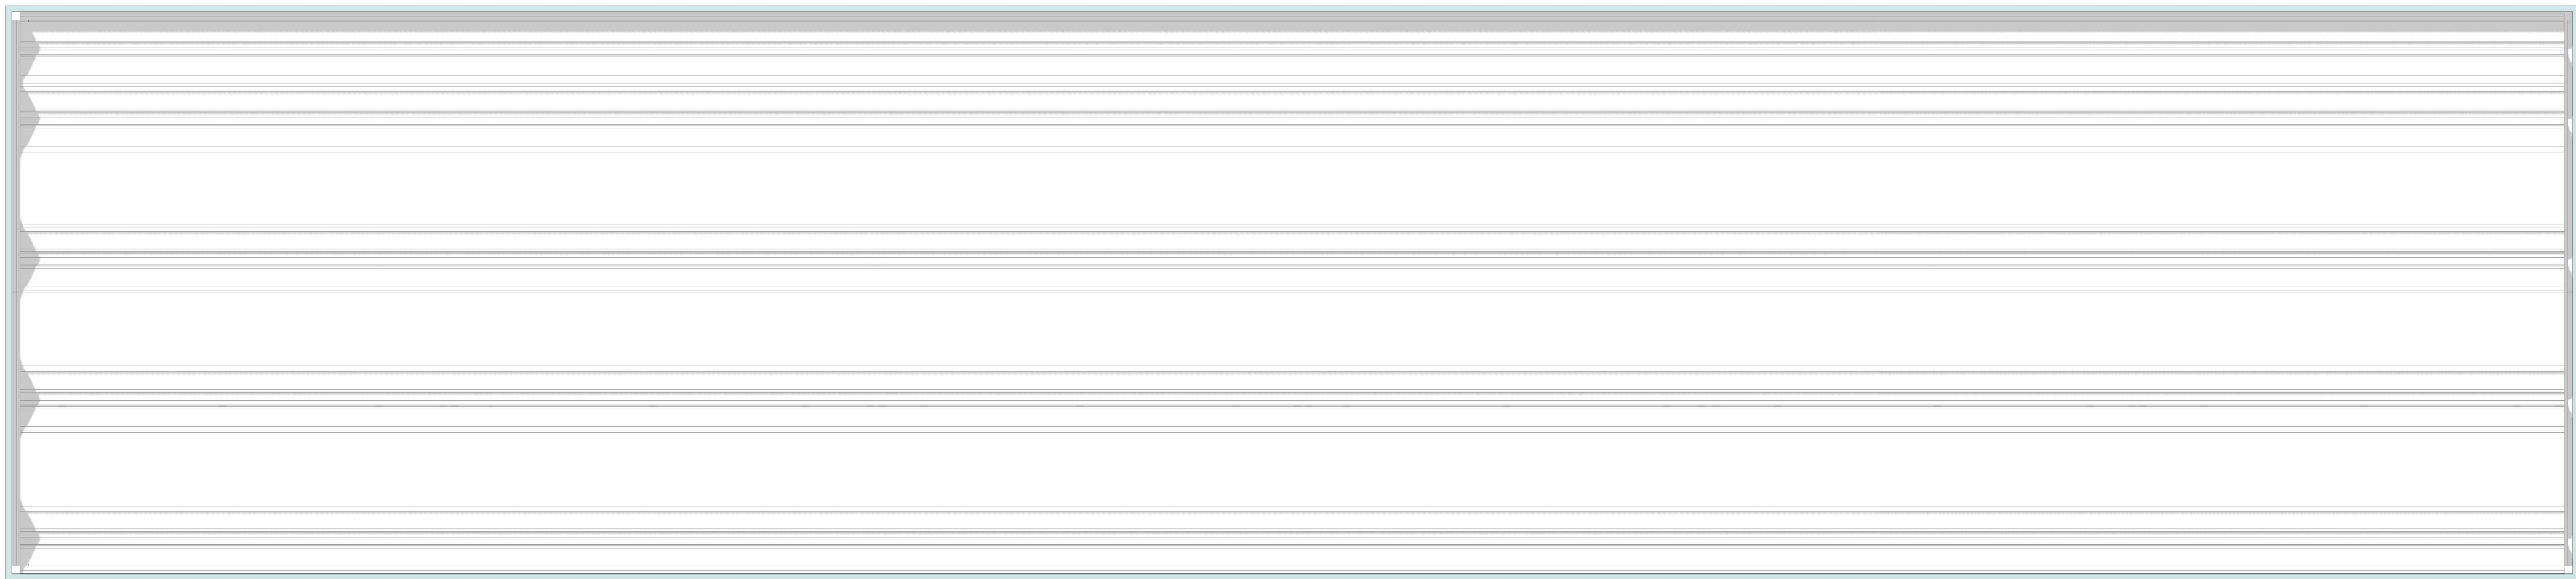

Legenda: VANI

N.	Livello	Vano	Sup.	Sup. N.	S. fin.	Per.	Vol.
[m ²]							
1	Piano Terra	Vano 2	4.50	4.02	0.00	8.728	56.56
2	Piano Terra	Vano 5	4.46	4.00	0.00	9.613	56.04
3	Piano Terra	Vano 6	3.60	3.13	0.00	8.673	45.24
4	Piano Terra	Vano 4	4.50	4.02	0.00	8.722	56.51
5	Piano Terra	Vano 3	4.50	4.02	0.00	8.728	56.56
6	Piano Terra	Vano 1	4.50	4.02	0.00	8.728	56.56
7	Piano Terra	Box 1	288.72	285.78	9.75	79.790	3'626.34
8	Piano Terra	Box 2	288.72	285.78	9.75	79.380	3'626.34
9	Piano Terra	Box 3	288.72	285.78	9.75	79.380	3'626.34
10	Piano Terra	Box 4	288.72	284.80	9.75	79.781	3'626.31
11	Piano Terra	Box 5	288.77	285.83	9.75	79.363	3'626.98
12	Piano Terra	Box 6	289.62	286.68	9.75	77.451	3'637.59
13	Piano Terra	w.c. 1	3.22	3.21	0.00	7.558	40.41
14	Piano Terra	w.c. 2	3.22	3.21	0.00	7.558	40.41
15	Piano Terra	w.c. 3	3.22	3.21	0.00	7.558	40.41
16	Piano Terra	w.c. 4	3.22	2.72	0.00	7.558	40.41
17	Piano Terra	w.c. 5	3.20	3.19	0.00	7.534	40.14
18	Piano Terra	w.c. 6	3.28	3.27	0.00	7.624	41.16
19	Piano Terra	antib. 1	2.18	2.18	0.00	6.029	27.36
20	Piano Terra	antib. 2	2.18	2.18	0.00	6.029	27.36
21	Piano Terra	antib. 3	2.18	2.18	0.00	6.029	27.36
22	Piano Terra	antib. 4	2.18	2.18	0.00	6.036	27.43
23	Piano Terra	antib. 5	2.18	2.18	0.00	6.029	27.36
24	Piano Terra	antib. 6	2.18	2.18	0.00	6.029	27.36

LEGENDA

N. = Numerazione; Livello = Livello di appartenenza; Vano = Nome del vano; Sup. = Superficie del pavimento del vano; Sup. N. = Superficie netta del pavimento del vano; S. fin. = Superficie finestrata data dalla somma di tutte le superfici dei vuoti delle finestre; Per. = Perimetro del pavimento del vano; Vol. = Volume calcolato su un primo avente per base il poligono in pianta del vano ed un'altezza definita dall'utente.

Comune di Sciacca
(Agrigento)

OGGETTO: Realizzazione centro polifunzionale per la promozione e sviluppo dell'arte della realizzazione dei carri allegorici del carnevale di Sciacca

COMMITTENTE: Comune di Sciacca

PROGETTISTA: Ing. Salvatore Paolo Gioia

RUP: Geom. Filippo Carlini

CONS. STRUTTURE: Ing. Maurizio D. Cattano

CONS. IMPIANTI: Ing. Antonino Interrante

DIRETTORE LAVORI: Ing. Salvatore Paolo Gioia

TAVOLA

03

ELABORATO

3 - Pianta

scala

1:100

protocollo

revisione

01

data

14/04/2025

Via Roma, 13
Sciacca (AG)
Tel: 0923 20613
e-mail: protocollo@comunesciacca.telecompost.it