




SEZIONE B-B
Scala 1:100

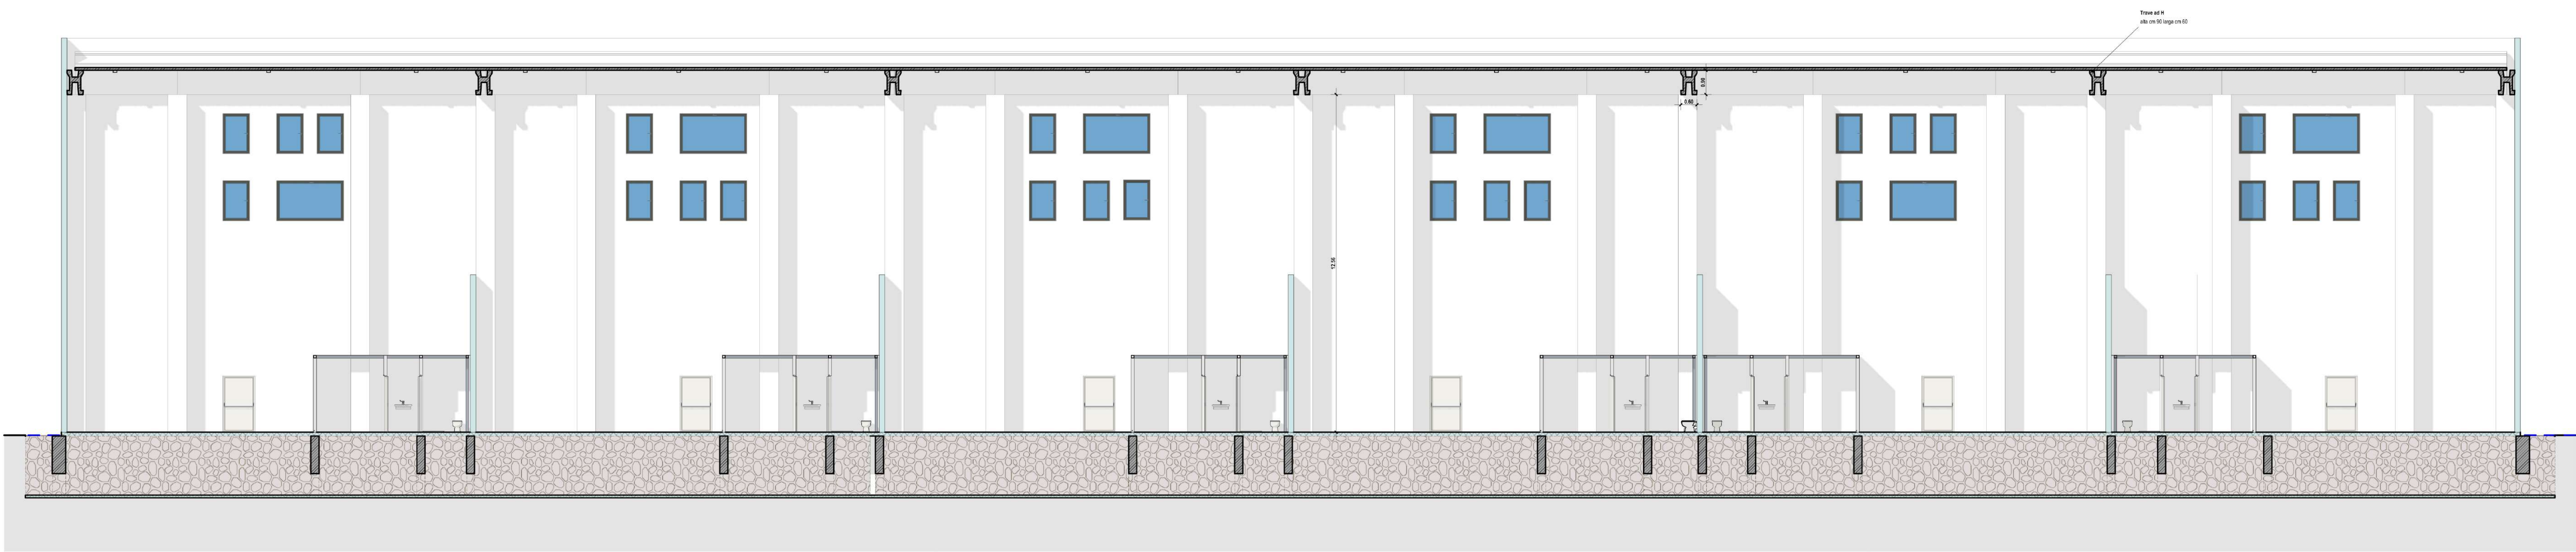


SEZIONE D-D
Scala 1:100

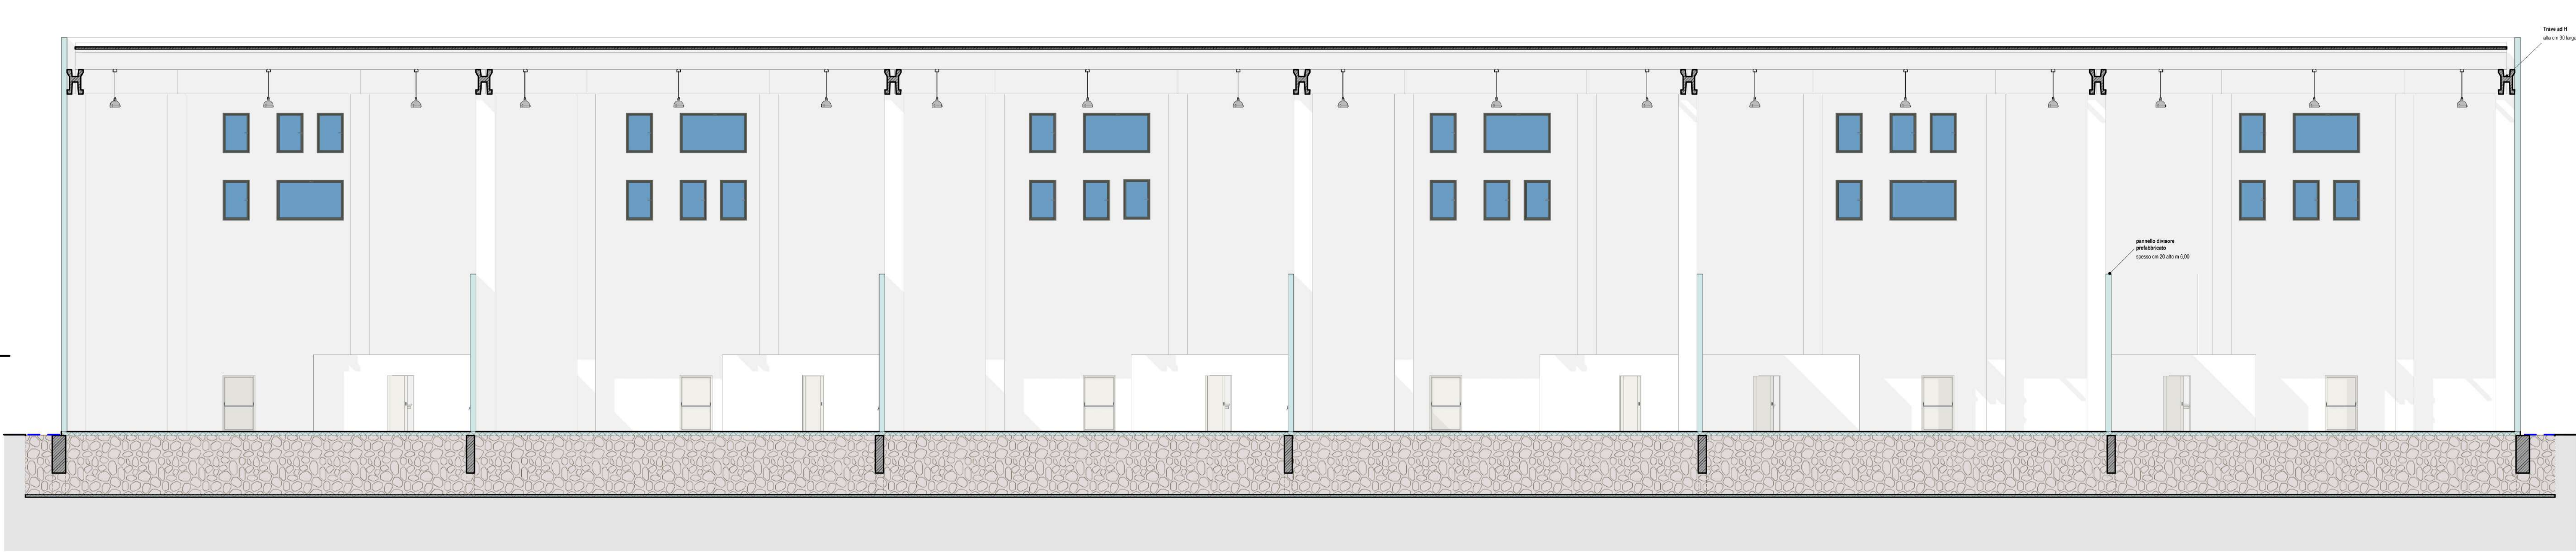

SEZIONE A-A
Scala 1:100

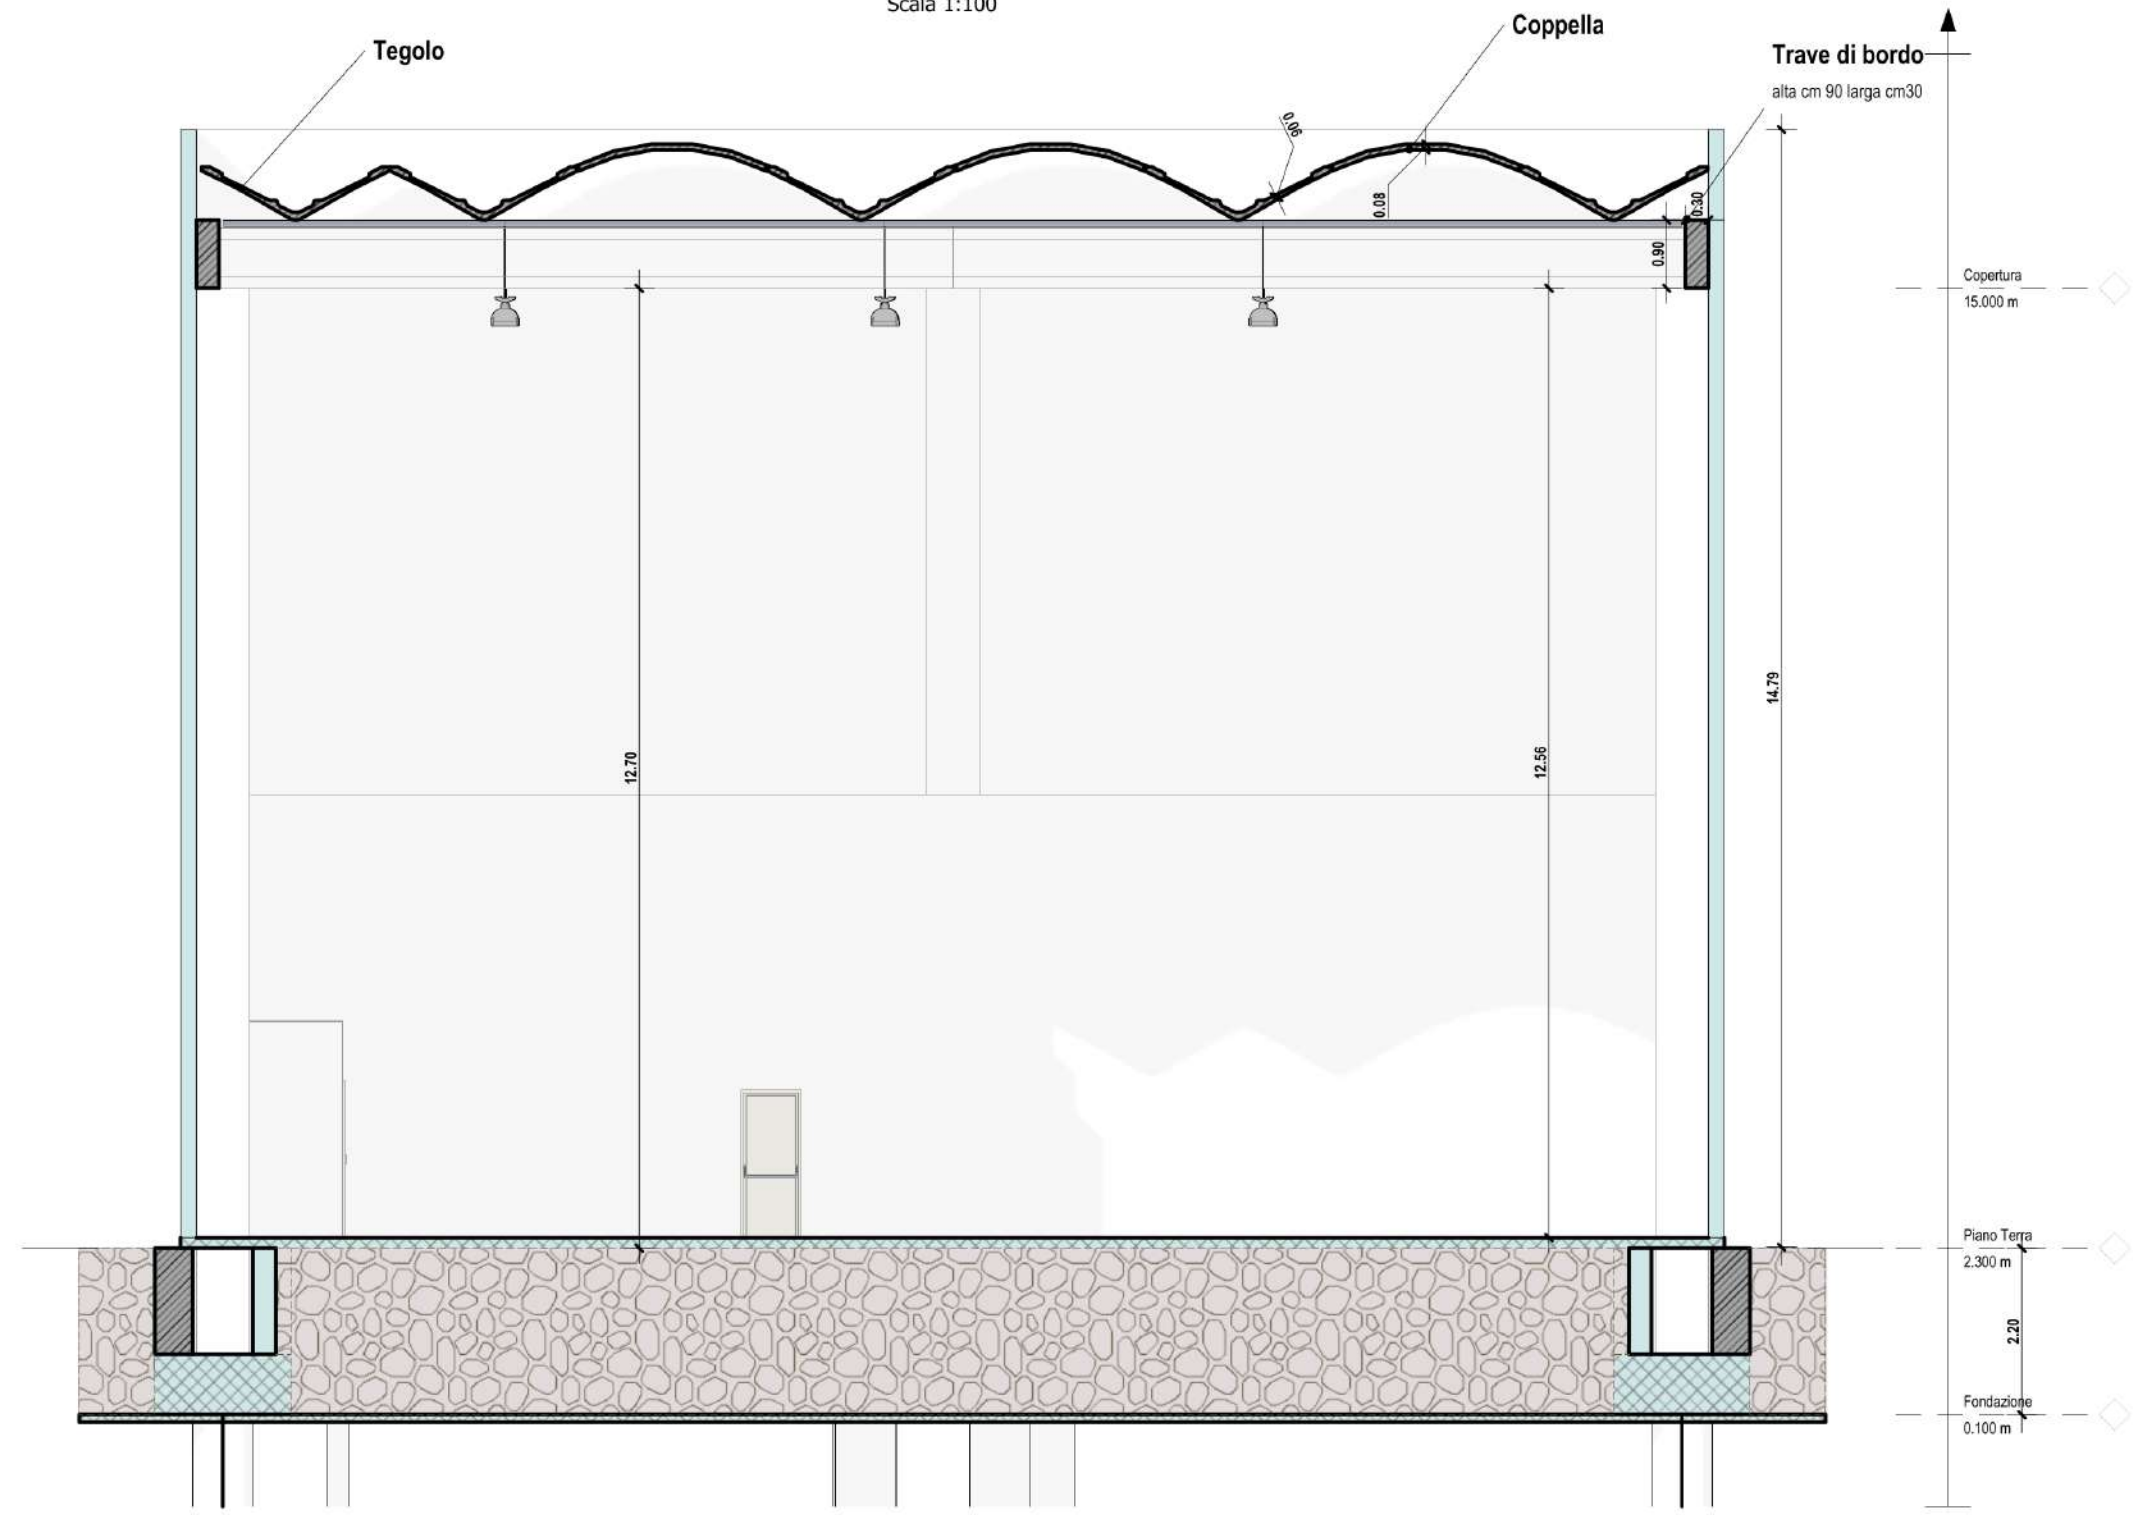

SEZIONE C-C
Scala 1:100

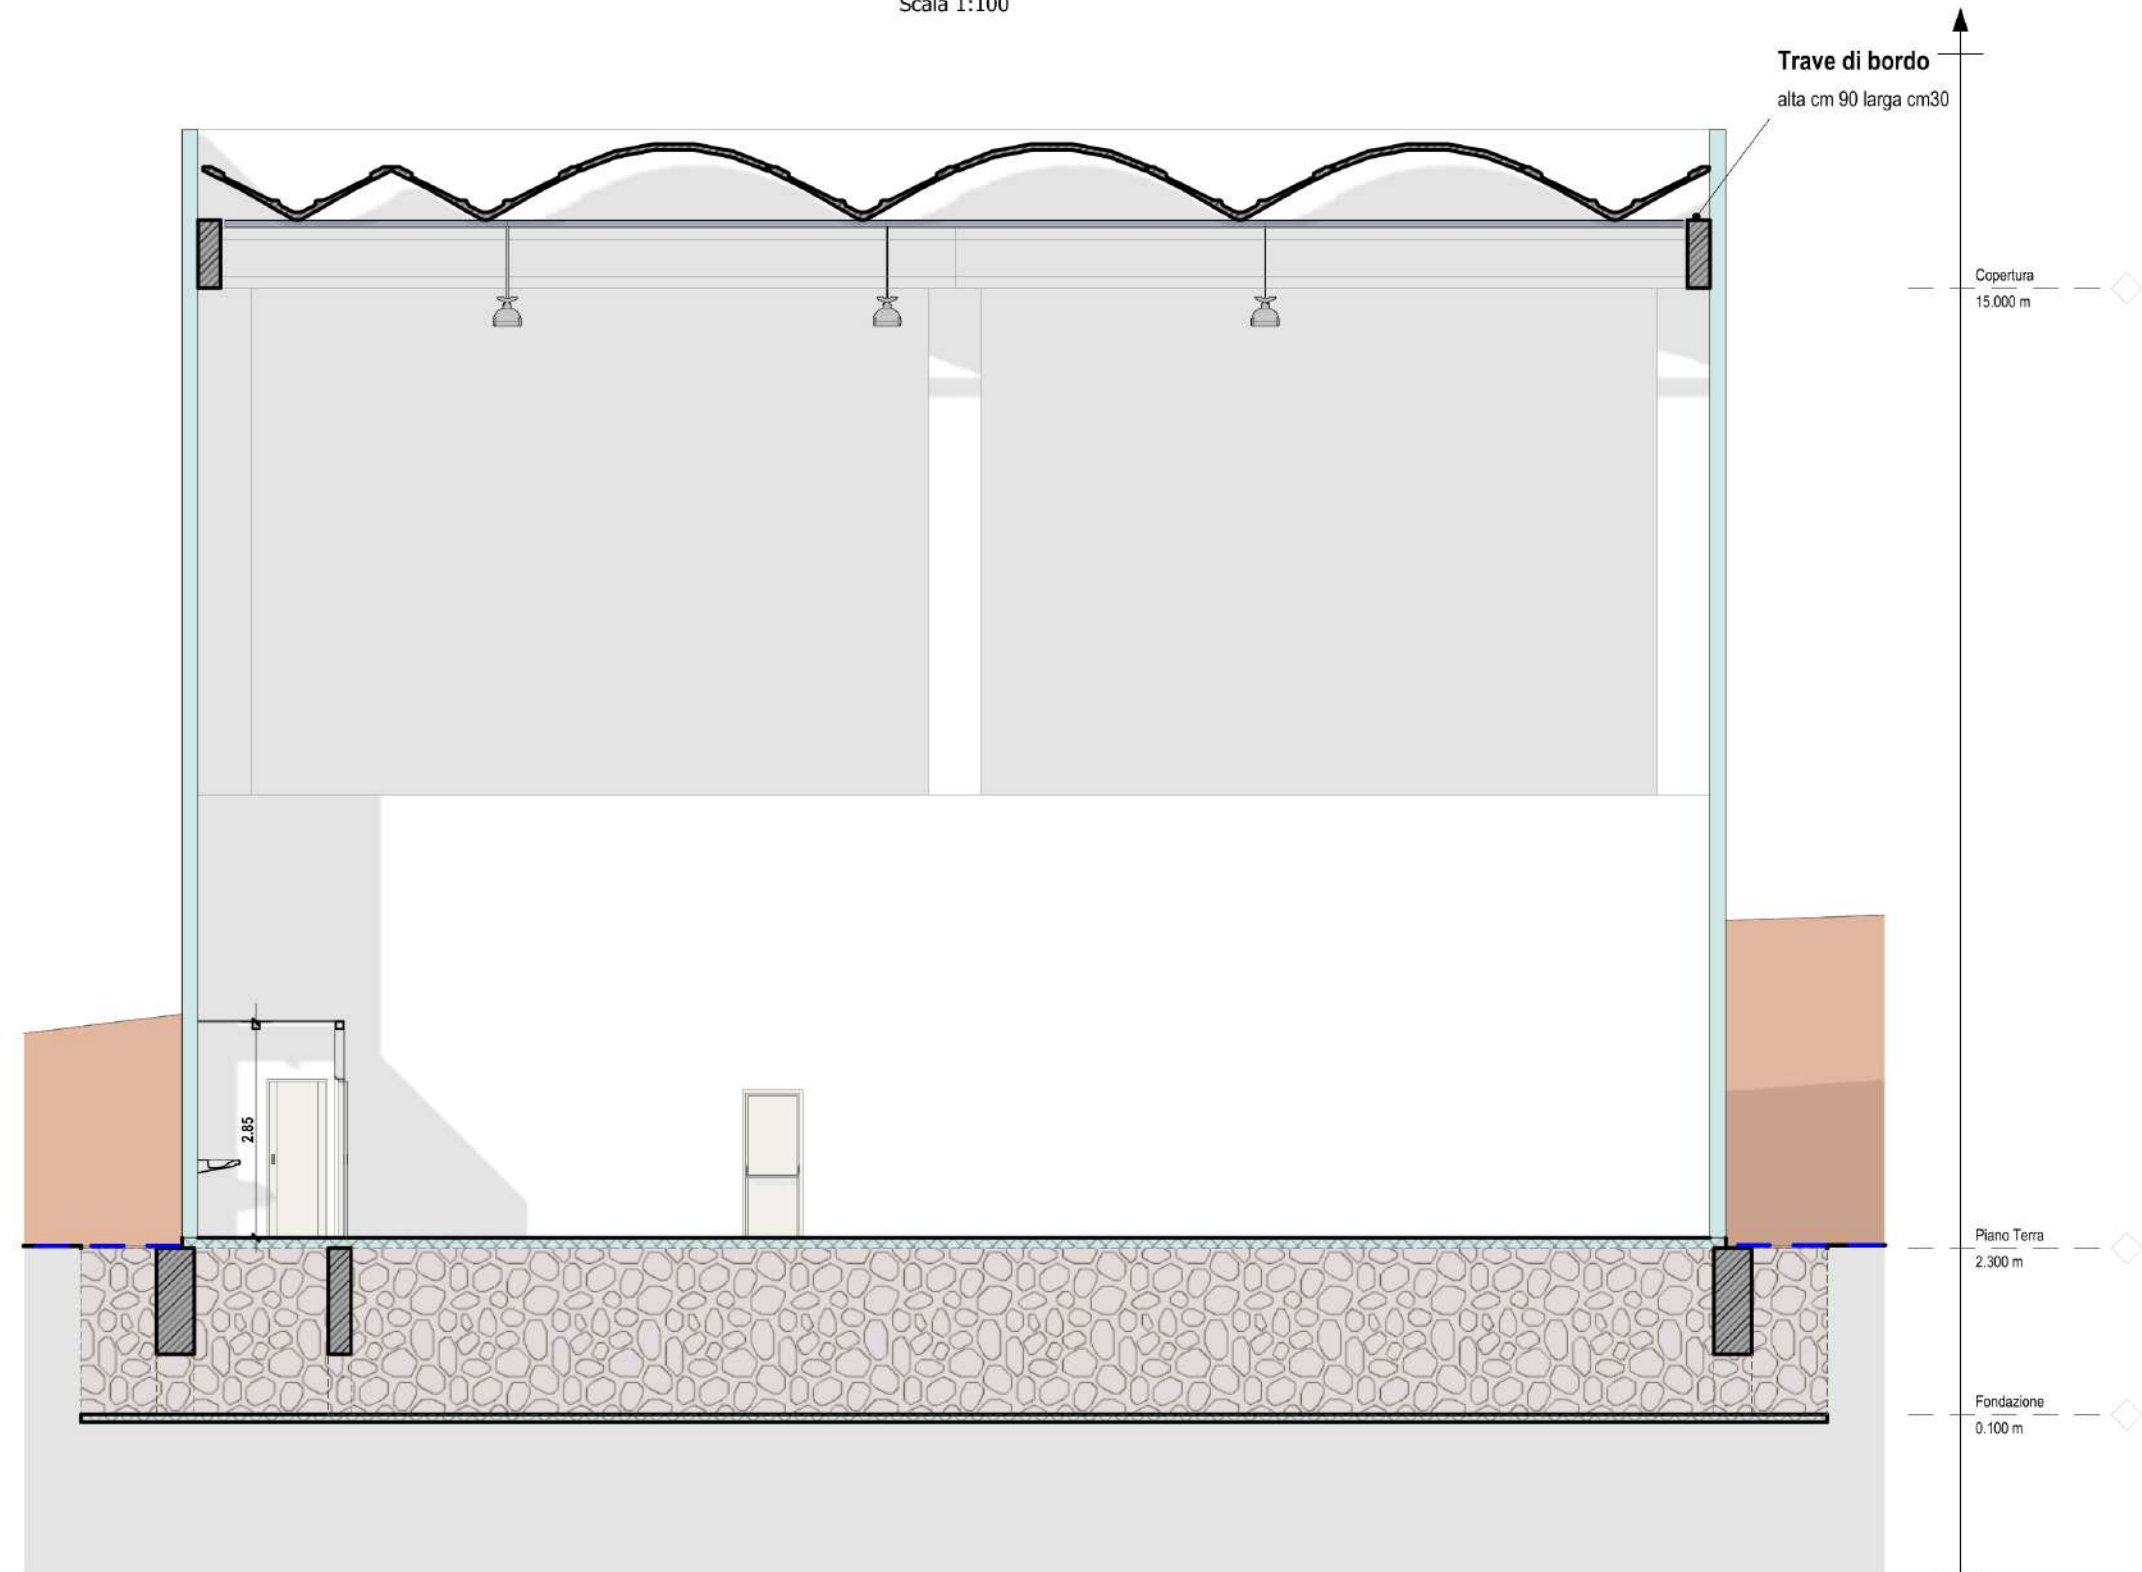

Comune di Sciacca
(Agrigento)

OGGETTO **Realizzazione centro polifunzionale
per la promozione e sviluppo
dell'arte della realizzazione dei carri
allegorici del carnevale di Sciacca**

COMMITTENTE: Comune di Sciacca
PROGETTISTA: Ing. Salvatore Paolo Gioia
RUP: Geom. Filippo Carlini
CONS. STRUTTURE: Ing. Maurizio D. Cattano
CONS. IMPIANTI: Ing. Antonio Interrante
DIRETTORE LAVORI: Ing. Salvatore Paolo Gioia

TAVOLA **5** - Sezioni

scala 1:100 protocollo revisione data 14/04/2025

Via Roma, 13
Sciacca (AG)
Tel: 0923 20613
e-mail: protocollo@comunesciacca.telecompost.it